

Uchwała Nr XXII/125/05  
Rady Gminy w Regnowie  
z dnia 23 czerwca 2005 roku.

w sprawie przystąpienia do sporządzenia zmiany miejscowego  
planu zagospodarowania przestrzennego fragmentów wsi Annosław, Podskarbice  
Szlacheckie, Regnów, Nowy Regnów, Rylsk i Rylsk Duży, gmina Regnów.

Na podstawie art. 18 ust. 2 pkt 5 ustawy z dnia 8 marca 1990r. o samorządzie gminnym (t.j. Dz. U. z 2001 r. Nr 142, poz. 1591; z 2002 r. Nr 23, poz. 220, Nr 62, poz. 558, Nr 113, poz. 984, Nr 153, poz. 1271 i Nr 214, poz. 1806; z 2003 r. Nr 80, poz. 717 i Nr 162, poz. 1568; z 2004 r. Nr 102, poz. 1055 i Nr 116, poz. 1203) oraz art. 14 ust.1 i 2 ustawy z dnia 27 marca 2003 r. o planowaniu i zagospodarowaniu przestrzennym (Dz. U. Nr 80, poz. 717; z 2004 r. Nr 6, poz. 41 i Nr 141, poz. 1492) Rada Gminy w Regnowie uchwala, co następuje:

**§ 1.** Przystąpić do sporządzenia zmiany miejscowego planu zagospodarowania przestrzennego fragmentów wsi Annosław, Podskarbice Szlacheckie, Regnów, Nowy Regnów, Rylsk i Rylsk Duży, gmina Regnów zatwierdzonego Uchwałą Nr XIV/56/96 Rady Gminy w Regnowie z dnia 18 lipca 1996r. w sprawie zatwierdzenia miejscowego planu zagospodarowania przestrzennego fragmentów wsi Annosław, Podskarbice Szlacheckie, Regnów, Nowy Regnów, Rylsk i Rylsk Duży, gmina Regnów (Dziennik Urzędowy Województwa Skierniewickiego Nr 23 poz. 161 z późniejszymi zmianami) w zakresie fragmentu obszaru wsi Regnów.


**§ 2.** Granice obszaru oznaczonego symbolem „A”, o którym mowa w § 1 przedstawione są na fragmencie mapy ewidencyjnej w skali 1:5 000 stanowiącym załącznik nr 1 do niniejszej uchwały.

**§ 3.** Wykonanie uchwały powierza się Wójtowi Gminy Regnów.

**§ 4.** Uchwała wchodzi w życie z dniem podjęcia.

PRZEWODNICZĄCY  
RADY GMINY

  
Grzegorz Michalski

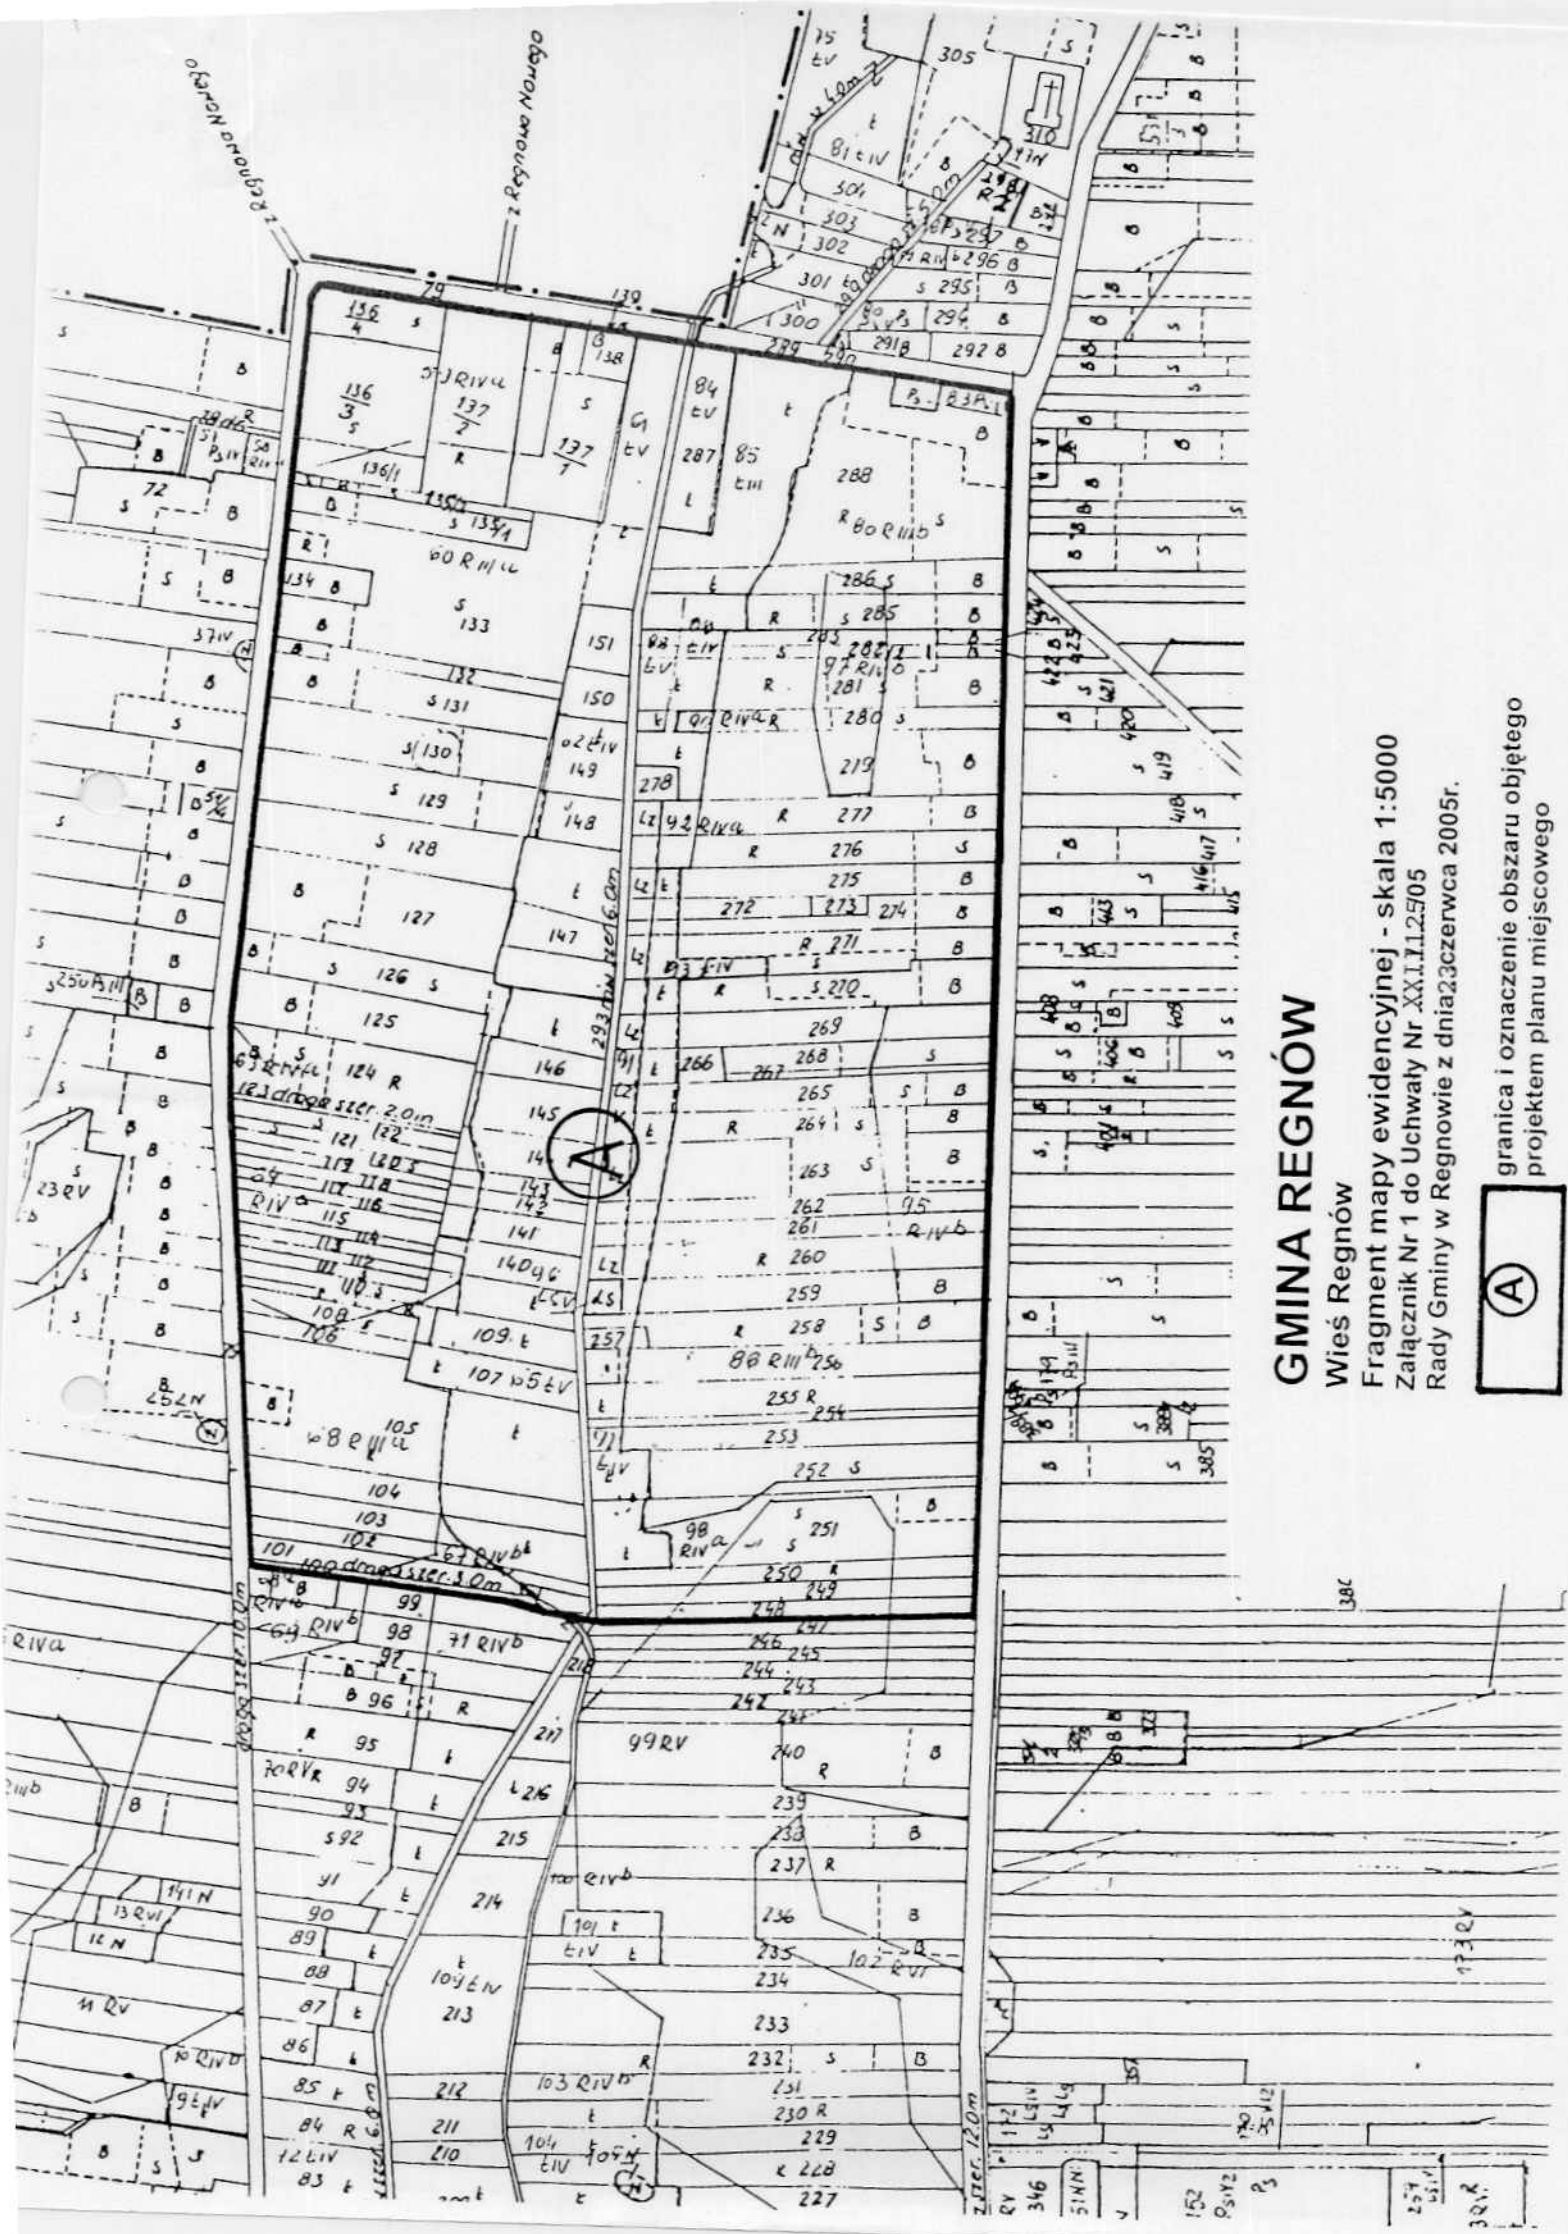

# GMINA REGNÓW

Wieś Regnów  
 Fragment mapy ewidencyjnej - skala 1:5000  
 Załącznik Nr 1 do Uchwały Nr XXII.11.25/05  
 Rady Gminy w Regnowie z dnia 23 czerwca 2005r.



granica i oznaczenie obszaru objętego  
 projektem planu miejscowego