

Uchwała Nr XXII/124/05
Rady Gminy w Regnowie
z dnia 23 czerwca 2005 roku.

w sprawie przystąpienia do sporządzenia zmiany miejscowego
planu zagospodarowania przestrzennego wsi Kazimierzów i Podskarbice Królewskie
oraz fragmentów wsi: Annosław, Podskarbice Szlacheckie, Regnów, Ryłsk i Ryłsk
Mały gmina Regnów

Na podstawie art. 18 ust. 2 pkt 5 ustawy z dnia 8 marca 1990r. o samorządzie gminnym (t.j. Dz. U. z 2001 r. Nr 142, poz. 1591; z 2002 r. Nr 23, poz. 220, Nr 62, poz. 558, Nr 113, poz. 984, Nr 153, poz. 1271 i Nr 214, poz. 1806; z 2003 r. Nr 80, poz. 717 i Nr 162, poz. 1568; z 2004 r. Nr 102, poz. 1055 i Nr 116, poz. 1203) oraz art. 14 ust. 1 i 2 ustawy z dnia 27 marca 2003 r. o planowaniu i zagospodarowaniu przestrzennym (Dz. U. Nr 80, poz. 717; z 2004 r. Nr 6, poz. 41 i Nr 141, poz. 1492) Rada Gminy w Regnowie uchwała, co następuje:

§ 1. Przystąpić do sporządzenia zmiany miejscowego planu zagospodarowania przestrzennego wsi Kazimierzów i Podskarbice Królewskie oraz fragmentów wsi: Annosław, Podskarbice Szlacheckie, Regnów, Ryłsk i Ryłsk Mały gmina Regnów zatwierdzonego Uchwałą Nr XXIV/121/97 Rady Gminy w Regnowie z 30 grudnia 1997r. w sprawie zatwierdzenia miejscowego planu zagospodarowania przestrzennego wsi Kazimierzów i Podskarbice Królewskie oraz fragmentów wsi: Annosław, Podskarbice Szlacheckie, Regnów, Ryłsk i Ryłsk Mały gmina Regnów (Dziennik Urzędowy Województwa Skierniewickiego Nr4 poz.35 z późniejszymi zmianami) w zakresie fragmentu obszaru wsi Annosław.

§ 2. Granice obszaru oznaczonego symbolem „B”, o którym mowa w § 1 przedstawione są na fragmencie mapy ewidencyjnej w skali 1:5 000 stanowiącym załącznik nr 1 do niniejszej uchwały.


§ 3. Wykonanie uchwały powierza się Wójtowi Gminy Regnów.

§ 4. Uchwała wchodzi w życie z dniem podjęcia.

PRZEWODNICZĄCY
RADY GMINY


Grzegorz Wojciechowski

Grunty wsi Zofianów
gm: Biała Rawska

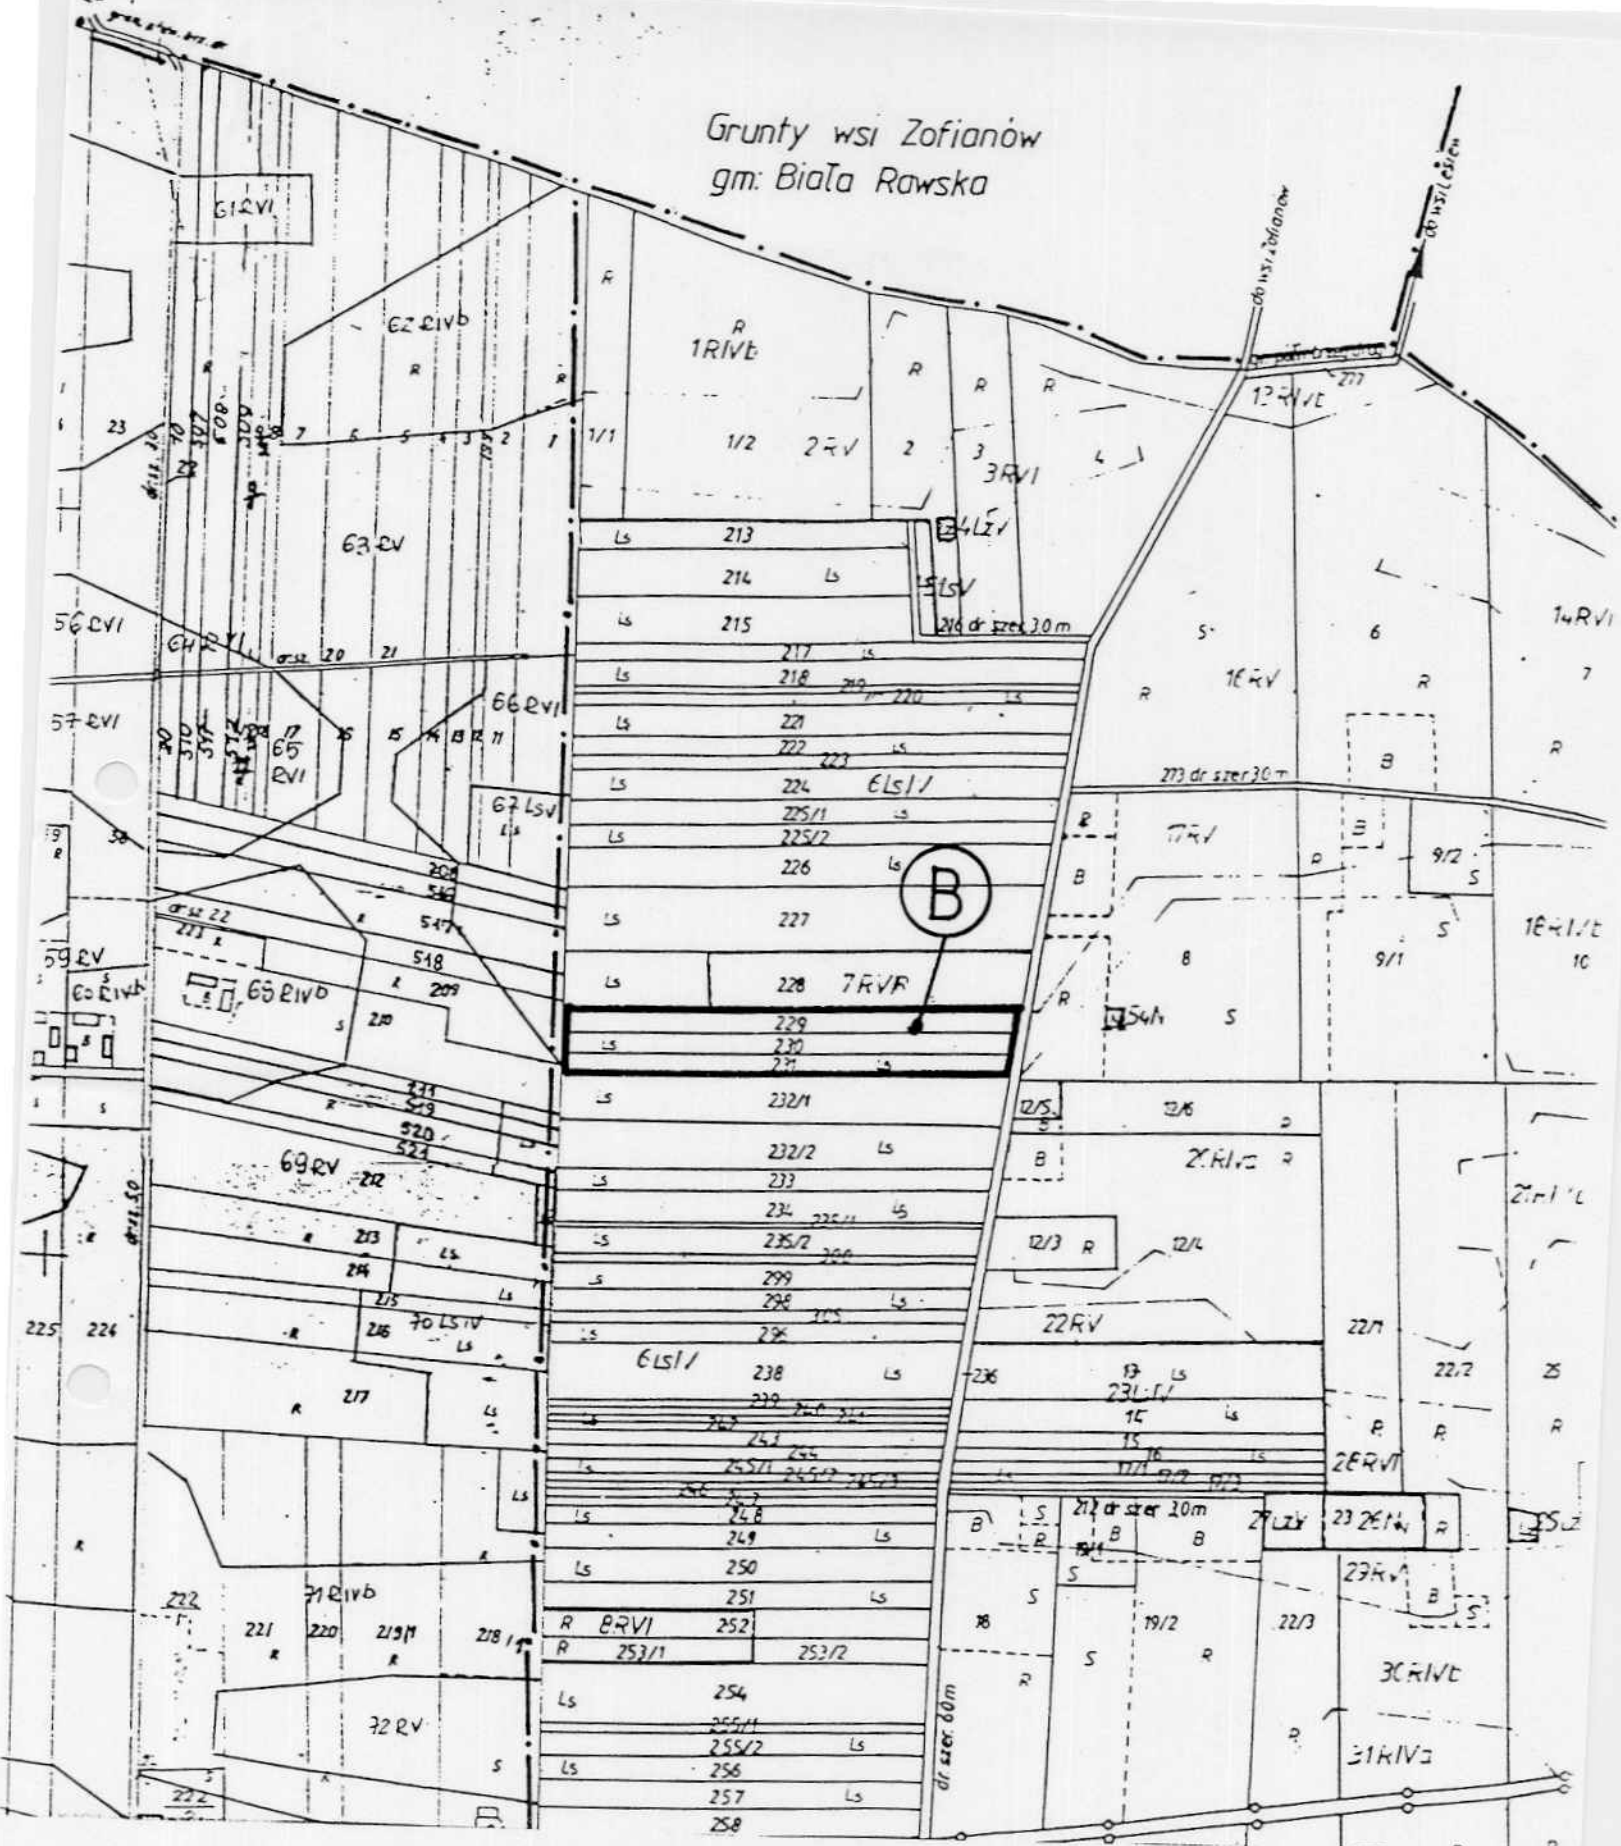

GMINA REGNÓW

Wies Annosław
 Fragment mapy ewidencyjnej - skala 1:5000
 Załącznik Nr 1 do Uchwały Nr XXII.1.2.1105
 Rady Gminy w Regnowie z dnia 23 czerwca 2005r.

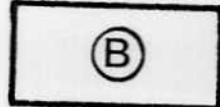

granica i oznaczenie obszaru objętego projektem planu miejscowego