

PROJEKT ZAGOSPODAROWANIA TECHNICZNEGO POMIESZCZEŃ ZAKŁADU OPIEKI ZDROWOTNEJ

INWESTOR: Urząd Gminy w Regnowie

ADRES BUD.: Niepubliczny Zakład Opieki Zdrowotnej
w Regnowie
nr geodezyjny działki 72

PROJEKT: Projekt zagospodarowania technicznego
dostosowania pomieszczeń do programu jakim
powinny odpowiadać pod względem
fachowym i sanitarnym

Dane podstawowe obiektu:

powierzchnia użytkowa pomieszczeń – 157,34 m³

Opracowanie zawiera stron....20....

1. strona tytułowa
2. opis do projektu zagospodarowania technicznego pomieszczeń
3. szkic sytuacyjny
4. rzut przyziemia 1:50 projekt zagospodarowania pomieszczeń
5. wykaz stolarki drzwiowej z kartą informacyjną
6. karta informacyjna dotycząca boazerii z PCV
7. program dostosowawczy do aktualnych przepisów
8. rzut przyziemia 1:50 – inwentaryzacja

Opracował

tech. bud. Czesław Popławski
upr. bud. Nr. 55/86 Sk-je
w spec. architektonicznej
i konstrukcyjno-budowlanej

21.11.2007

OPIS DO PROJEKTU ZAGOSPODAROWANIA TECHNICZNEGO POMIESZCZEŃ OBIEKTU NIEPUBLICZNEGO ZAKŁADU OPIEKI ZDROWOTNEJ W REGNOWIE

W związku z licznymi kontrolami przeprowadzonymi w tym obiekcie wykryto szereg odstępstw od rozporządzenia Ministra Zdrowia z dnia 10.11.2006 r. w sprawie wymagań, jakimi powinny odpowiadać pod względem fachowym i sanitarnym pomieszczenia i urządzenia Zakładu Opieki Zdrowotnej.

Na okoliczność tą został sporządzony program dostosowawczy pomieszczeń do wyżej wymienionych przepisów.

Przedmiotem opracowania jest opracowanie techniczne zagospodarowania funkcjonalnego pomieszczeń.

Opracowanie graficzne stanowi załącznik.

OPIS TECHNICZNY

1. Korytarz wejściowy – powierzchnia podłogi 5,12 m²
wysokość tego pomieszczenia h 2,78 m
posadzka w tym pomieszczeniu jest wykonana z płytek ceramicznych zmywalnych, na ścianach przy posadzce jest wykonany cokolik z takich samych płytek jak posadzka. Ściany tego pomieszczenia są malowane farbami emulsyjnymi. Drzwi wejściowe dwuskrzydłowe o szerokości 132 cm szerokość skrzydła wejściowego 90 cm
Przed drzwiami wejściowymi na zewnątrz budynku są wykonane schody wejściowe wraz z pochylnią dla niepełnosprawnych. Przy schodach i pochyli zamontowana balustrada metalowa. Nad drzwiami zainstalowany daszek osłonowy.

Zalecenie do wykonania.

Ściany korytarza na 150 cm od cokolika, wyłożyć panelami ściennymi w kolorze jasnym, panele powinny mieć atest zezwalający na stosowanie ich w pomieszczeniach Opieki Zdrowotnej. Zamknięcie skrzynki przyłącza elektrycznego zamienić na typowe zamknięcie z PCV, stosowane w energetyce z stosownym zamkiem.

2. Korytarz wewnętrzny – powierzchnia posadzki 28,21 m²
szerokość korytarza 1,39 m, posadzka na korytarzu jest z

płytek ceramicznych zmywalnych z cokolikiem na ścianie. Wysokość pomieszczenia jest zróżnicowana na części wynosi h 2,78 i h 2,52. Ściany tego korytarza są obłożone boazerią na wysokości 150 cm. Boazeria ta jest wykonana z płyt pilśniowych i pomalowana farbą olejną. Górna krawędź o listwowana listwami drewnianymi. Boazeria ta nie posiada atestu, jest nieestetyczna i nie spełnia swojego zadania.

Zalecenia

Ściany korytarza 150 cm, licować panelami ściennymi z PCV w kolorze jasnym. Czynność tą wykonać dopiero po dokonaniu zmiany otworów drzwiowych i okienka podawczego do recepcji, oraz zdemontowaniu istniejącej boazerii. Pozostałą powierzchnię sufitu pomalować farbą emulsyjną i przeinstalować włączniki światła, przenosząc na panele. W końcu korytarza wydziela się lekką ścianą działową pomieszczenie oznaczone na rysunku cyfrą 2 A. Pomieszczenie to będzie o powierzchni $180 \text{ cm} / 139 \text{ cm} = 2,50 \text{ m}^2$. Pomieszczenie to będzie przeznaczone na składzik dla czystej bielizny.

Z pomieszczenia tego pod sufitem wykonać instalację wentylacyjną która będzie podłączona do całego systemu wentylacyjnego.

UWAGA !!!

Zabezpieczyć dostęp do licznika poboru wody.

W korytarzu wstawić drzwi przejściowe z ściankami bocznymi, którymi zostanie wydzielona strefa - korytarza dzieci zdrowych i chorych.

3. Pomieszczenie oznaczone nr 3 jako gabinet zabiegowy będzie zmiana funkcji. W pomieszczeniu tym będzie urządzona rejestracja przyjęć pacjentów, zostanie ona przeniesiona z pokoju nr 7.

Zalecenia

Należy dokonać przesunięcia otworu drzwiowego, nowe drzwi muszą mieć szerokość 90 cm, a wysokość 2,10 są to wymiary standardowe. Drzwi (prawe) te powinny się otwierać do środka pomieszczenia.

W ścianie od strony korytarza wykonać okienko podawcze o szerokości 100 cm i wysokości 1,20, typu zsuwanego do góry. Przy okienku tym wykonać szeroki dwustronny parapet z PCV. Wysokość na jakiej powinien być zamocowany parapet wynosi 120 cm od posadzki.

techn. budl. Czesław Popławski
upr.bud. Nr 55/86 Sk-ge
w spec. architektonicznej
i konstrukcyjno-budowlanej

4.

Parapet ten od strony korytarza może wystawać tylko 5 cm. Po wykonaniu przebudowy otworów istniejąca umywalkę pozostawić, a ściany pomalować farbą emulsyjną. Posadzki bez zmian.

4. Gabinet lekarski – funkcja tego pomieszczenia pozostaje bez zmiany. Posadzka istniejąca bez zmiany.

Zalecenia

Dokonać zmiany drzwi wejściowych. Istniejące otwierają się na korytarz i mają szerokość 67 cm. Drzwi te należy wymienić na nowe otwierające się do środka (prawe) o szerokości 90/210 cm. Na ścianie przy istniejącej umywalce skuć istniejące płytki i położyć nową glazurę na szerokości 100 cm i 70 cm na ścianie bocznej. Wysokość ułożenia glazury równa z drzwiami wejściowymi. Ściany pomalować farbami emulsyjnymi. Sufit pomalować farbą emulsyjną. Przy umywalce zainstalować dozownik mydła płynnego i wieszak na ręczniki jednorazowe.

Z pomieszczenia tego obowiązkowo wykonać kratkę wentylacyjną z przewodem podłączonym do systemu wentylacji elektrycznej wymuszonej.

5. Pomieszczenie oznaczone nr 5 będzie miało dokonaną zmianę funkcji na pomieszczenie socjalne dla personelu.

Zalecenia

W pomieszczeniu tym należy wykonać przebudowę otworu drzwiowego. Istniejące drzwi otwierają się na zewnątrz i są za wąskie wynoszą szerokość 67 cm. Zamienić na drzwi standardowe 90/ 210 (lewe) otwierające się do środka. Nad istniejącą umywalką wymienić glazurę na nową. Glazurę tą ułożyć na ścianie przy umywalce na szerokość minimum 100 cm, na ścianie bocznej na szerokość 70 cm i na wysokość równą z drzwiami 210 cm. Pozostałe ściany pomalować farbami emulsyjnymi. Sufit pomalować farbą emulsyjną.

6. Pomieszczenie nr 6 – nastąpi zmiana funkcji użytkowania likwiduje się gabinet stomatologiczny, a w jego miejsce wstawia się gabinet przygotowawczo - zabiegowy. Powierzchnia tego gabinetu wynosi 13,82 m².

Ściany gabinetu wyłożyć glazurą lub panelami z PCV na całą wysokość z drzwiami. Dokonać zmiany szerokości drzwi z 78 na 90cm drzwi (prawe) otwierające się do środka pomieszczenia. Pomieszczenie to podłączyć do wentylacji zbiorczej elektrycznej.

7. Pomieszczenie nr 7 – pełniło funkcję recepcji, powierzchnia tego pomieszczenia wynosi 7,59 m².
Nastąpi zmiana funkcji na pomieszczenie przeznaczone dla pielęgniarek środowiskowych, pielęgniarki położnej.
W pomieszczeniu tym przebudować otwór drzwiowy szerokości 78/ 90 cm drzwi (lewe) otwierające się do środka. Ściany pomalować farbami emulsyjnymi podłączyć do wentylacji mechanicznej – eklektycznej.
8. Pomieszczenie nr 8. Funkcja tego pomieszczenia to poczekalnia pacjentów. Funkcja ta nie ulega zmianie.
Pomieszczenie odnowić, ściany wyłożyć panelami z PCV.
9. Pomieszczenie nr 9. Zespół sanitariatów. W skład zespołu wchodzi kabina WC dla osób niepełnosprawnych, kabina WC dla pacjentów dorosłych i kabina WC dla personelu.
W zespole tych sanitariatów są zamontowane dwie umywalki.

Zalecenia

Zaleca się wykonanie instalacji wentylacyjnej uruchamianej przełącznikiem światła, nowa instalacja dotyczy kabiny dla niepełnosprawnych i pacjentów. Odnowić powierzchnie sufitów.

10. Pomieszczenie to pełniło funkcję pokoju socjalnego, o powierzchni 12,73. Nastąpi zmiana funkcji. Wydziela się kabinę higieny osobistej nr 11 o powierzchni 2,74 m² wraz z przedsionkiem wentylacyjnym. Wydzieloną kabinę należy wyposażyć w bidet, miskę ustępową i umywalkę.
11. Z pomieszczenia nr 10 wydziela się kabinę nr 12. Pomieszczenie to będzie przeznaczone do zbierania brudnej bielizny i odpadów. Powierzchnia tego pomieszczenia wynosi 1,72 m²

Zalecenia

Wymienione kabiny wydzielić ściankami z płyt kartonowo – gipsowych montowanych od zewnątrz kabin, a od środka pomieszczeń ściany wyłożyć panelami z PCV na całą wysokość, na stelażu z profili metalowych, grubość ścianek 7,5 cm.

Pozostała powierzchnia 7,85 m² z pomieszczenia nr 10 będzie przeznaczona na pomieszczenie higieniczno – sanitarne. Pozostałe powierzchnie ścian i sufitów odnowić.

12. Pomieszczenie nr 14. Wydziela się kabinę WC z sionką wentylacyjną o powierzchni 2,24 m² kabina ta przeznaczona jest dla dzieci zdrowych o chorych.

Wydziela się również kabinę nr 15 o powierzchni 1,33 m² przeznaczoną na pomieszczenie porządkowe. Wymienione kabiny wydzielić z pomocą lekkich ścinek działowych z profili metalowych, poszycie ścian z płytki KG ułożonych na całą wysokość pomieszczenia.

W wymienionych pomieszczeniach 14 i 15 należy zainstalować przewody wentylacyjne z kratkami wentylacyjnymi w suficie, a wywiewki umieszczone ponad dachem.

13. Pomieszczenie nr 13 o powierzchni 8,15 m² stanowić będzie hol wejściowy do poradni dziecięcej z miejscem na wózki.

Zalecenie

Ściany wyłożyć panelami sufitowymi wysokość 150 cm. Należy wykonać zmiany otworu drzwiowego na drzwi (lewe) o szerokości 90/ 210 cm. Z pomieszczenia tego wykonać wentylację grawitacyjną.

14. Pomieszczenie nr 16 o powierzchni 9,22 m² będzie przeznaczone na gabinet badań lekarskich.

15. Pomieszczenie nr 17 o powierzchni 6,34 m² będzie przeznaczone na pomieszczenie przygotowawcze dzieci do badania. Obok tego pomieszczenia będzie pomieszczenie oznaczone nr 18 o powierzchni 6,60 m² z przeznaczeniem na gabinet przygotowawczo zabiegowy. Wymienione pomieszczenie 16, 17, 18, będą stanowić zespół pomieszczeń wchodzących w skład jednego gabinetu, w którym są przyjmowane dzieci zdrowe i chore z zachowaniem rozdziału czasowego.

16. Pomieszczenie nr 19 – jest to korytarz – poczekalnia o powierzchni 6,63 m². Korytarz ten jest oddzielony drzwiami z ściankami bocznymi od korytarza wewnętrznego nr 2.

Zalecenia

Zaleca się dokonanie zmiany otworów drzwiowych w pomieszczeniu nr 16 i 17 drzwi wejściowe do tych

pomieszczeń wymienić na drzwi (lewe) otwierające się do pomieszczeń. Z pomieszczenia 16 do 17 przebić otwór drzwiowy 90/ 210 drzwi (lewe). Z pomieszczenia 17 do 18 przebić otwór o szerokości 90 cm, a drzwi prowadzące z korytarza do pomieszczenia 18 zamurować.

W pomieszczeniu nr 18 zainstalować umywalkę z wodą

tech. bud. Czesław Popławski
upr. bud. Nr. 55/86 St. ce
w spec. architektonicznej
i konstrukcyjno-budowlanej

ciepłą i zimną, a ścieki odprowadzić do pionu kanalizacyjnego pokoju nr 17.

Ściany w pomieszczeniach 17 i 18 wyłożyć glazurą na wysokość drzwi. W pomieszczeniu nr 16 ułożyć na ścianie glazurę przy umywalce na szerokość min. 100 cm, a na ścianie bocznej do drzwi i na wysokość równą z drzwiami. W opisywanych pomieszczeniach instalację wentylacyjną która zostanie podłączona do istniejącego przewodu wentylacyjnego w kominie. Ściany korytarz nr 19 wyłożyć panelami ściennymi PCV na wysokości 150 cm. Instalacje w pomieszczeniach nr 10, 13, 18 planowane jest rozwinięcie przyłączy wod – kan. W pomieszczeniu nr 10 planowana jest kabina WC, bidet, umywalka i w pomieszczeniu 12 zlewozmywak jednokomorowy. Urządzenia te można podłączyć do istniejącego przyłącza wykonanego przy zlewozmywaku, który jest przeznaczony do demontażu.

W pomieszczeniu nr 14 i 15 sa planowane- miska ustępowa, dwie umywalki, mały zlew jednokomorowy. Do tych urządzeń wskazane jest wykonanie przyłączy zewnętrznych by uniknąć wycinania posadzek i drogiej naprawy. W pomieszczeniu nr 18 musi być zamontowana umywalka do rąk. Przyłącze wody i kanalizacji poprowadzić najkrótszą drogą z pomieszczenia nr 17.

W pomieszczeniu tym w narożniku od strony korytarza przechodzi pion kanalizacyjny. Instalacje wentylacji mechanicznej – elektrycznej wykonać za pomocą przewodów wentylacyjnych z blachy o przekroju 14/14 cm, umieszczonych pod sufitem.

Instalacje tą wykonać na indywidualne zamówienie.

We wszystkich wyżej opisanych pomieszczeniach dokonać wymiany instalacji elektrycznej na nową.

UWAGA!!!

Wielkość pomieszczeń przeznaczonych na gabinety lekarskie i gabinet zabiegowy jest mniejsza od podanej w rozporządzeniu Ministra Zdrowia.

Dla Zakładów Opieki Zdrowotnej wpisanych do rejestru przed dniem wejścia w życie Ustawy z dnia 30.08.1991r. Art. 12 dopuszcza się zmniejszenie powierzchni o 10% zapis ten mieści się w par. 55 rozporządzenie Ministra Zdrowia z dnia 10.11.2006. Wymieniona ustawa jest w załączeniu.

tech. bud. Czesław Popławski
upr. bud. Nr 55/86 Sk-cs
w spec. architektonicznej
i konstrukcyjno-budowlanej

Rawa Mazowiecka 06.12.2007r.

PPIS-ZNS/472/31/07

OPINIA SANITARNA

Wydana na wniosek Pracowni Projektowej Czesław Popławski z siedzibą w Rawie Mazowieckiej przy ul. Prusa 45b, w którym zawarto prośbę o uzgodnienie projektu zagospodarowania technicznego pomieszczeń Zakładu Opieki Zdrowotnej w Regnowie, gm. Regnów, na działce nr ewid. 72

Na podstawie art. 3 ust. 2 Ustawy z dnia 14.03.1985r. o Państwowej Inspekcji Sanitarnej (tekst jednolity Dz. U. z 2006r. Nr 122 poz. 851, ostatnia zmiana Dz. U. z 2006r. Nr 220 poz. 1600)

Państwowy Powiatowy Inspektor Sanitarny w Rawie Mazowieckiej

UZGADNIA

Przedłożoną dokumentację pozytywnie bez zastrzeżeń

Uzasadnienie

Stosownie do wniosku Pracowni Projektowej, Czesław Popławski z siedzibą w Rawie Mazowieckiej przy ul. Prusa 45b z dnia 22.11.2007r, po zapoznaniu się z dokumentacją w zakresie funkcjonalno- technicznym, stwierdzam, że przedłożona dokumentacja spełnia wymogi sanitarno- techniczne

W tym stanie postanowiono jak w sentencji.

Opinia sanitarna dotyczy dokumentacji – Projekt zagospodarowania technicznego pomieszczeń Zakładu Opieki Zdrowotnej- na której znajduje się klauzula Państwowego Powiatowego Inspektora Sanitarnego w Rawie Mazowieckiej.

Otrzymują:

1. Pracownia Projektowa
Wykonywanie Robót Remontowo- Budowlanych
Czesław Popławski
ul. Prusa 45b
96-200 Rawa Mazowiecka
(decyzja płatnicza +2 egz. projektu)
2. a/a



PAŃSTWOWY POWIATOWY
INSPEKTOR SANITARNY
w Rawie Mazowieckiej

mgr farm. Krzysztof Jasiński

Do wiadomości:

1. Starostwo Powiatowe w Rawie Mazowieckiej
2. WSSE w Łodzi
3. Ep w/m

Woj. Łódzkie powiat łódzki
Regnowo
Regnowo

Woj. Łódzkie
powiat łódzki
Regnowo

STAROSTWO POWIATOWE W RAWIE MAZOWIECKIEJ
WYDZIAŁ GEODEZJI I KARTOGRAFII
Reprodukcja, rozpowszechnianie i roz-
prowadzanie niniejszego dokumentu
wymaga zezwolenia o którym mowa w art 18
ustawy z dnia 17 maja 1999r. - Prawo geode-
zyjne i kartograficzne (Dz.U. Nr 100
z 2000 r. poz 1086 tekst j. z późniejszymi
zmianami)

12.12.2007
miejscowość i data


STAROSTWO POWIATOWE W RAWIE MAZOWIECKIEJ
WYDZIAŁ GEODEZJI I KARTOGRAFII
Poświadczam się zgodność niniejszej mapy
z oryginałem projektu z do państwowego
zasobu geodezyjnego i kartograficznego
w dniu i zwidencjonowanym
pod nr.....
Niniejsza mapa nie może służyć do celów
projektowych

12.12.2007
miejscowość i data


RZECZPOSPOLITA POLSKA
PRZECIWOPOŻAROWYCH
bryg. mgr inż. Bogdan Broń Nr upr. KGPS 424/2008

12.12.2007
miejscowość, data

Zgodność projektu z wymaganiami
ochrony przeciwpożarowej stwierdzam:
mgr inż. Bogdan Broń

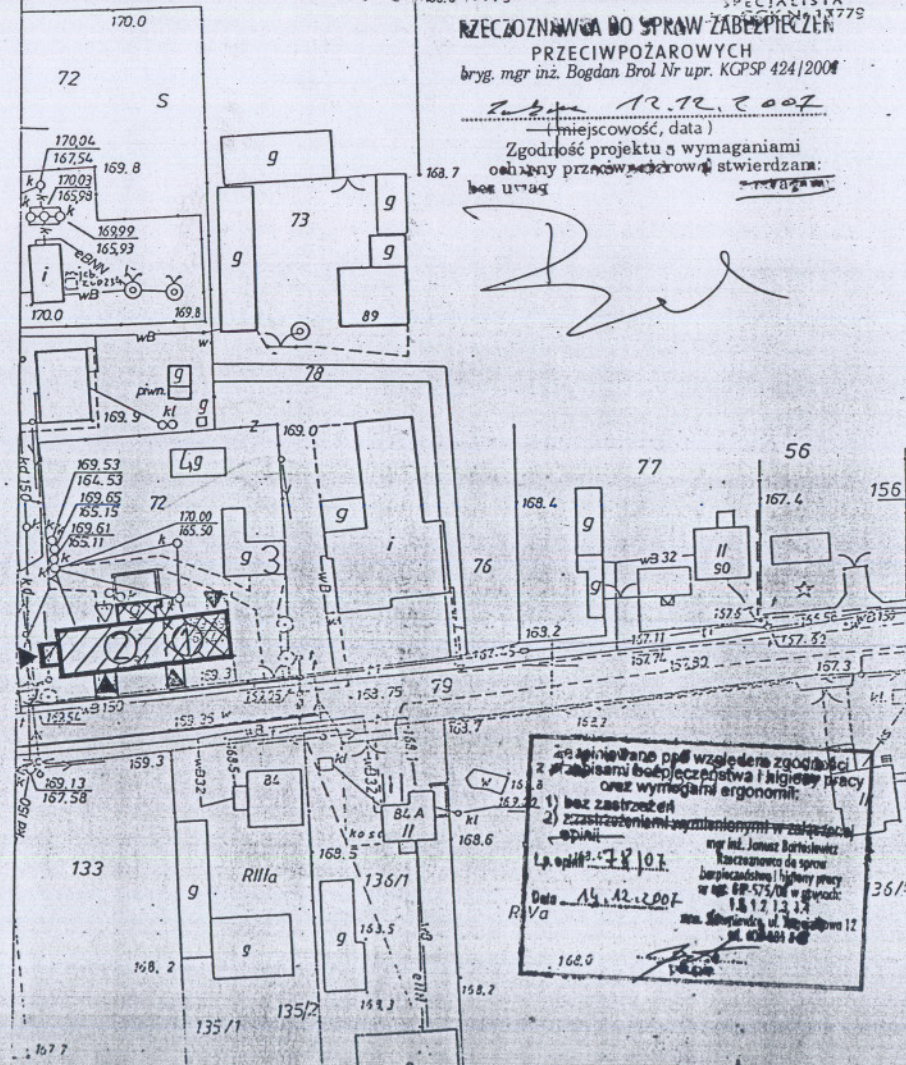

ORIENTACJA

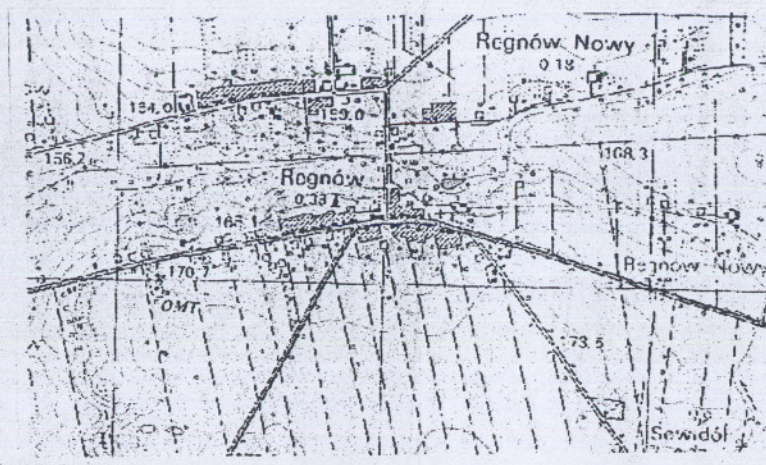

SZKIC SYTUACYJNY DZIAŁKI SKALA 1:1000

INWESTOR: Urząd Gminy w Regnowie

ADRES BUD.: Niepubliczny Zakład Opieki Zdrowotnej
„Regnowo” nr geodezyjny działki 72

OBIEKT: Projekt zagospodarowania technicznego
pomieszczeń obiektu
Niepublicznego Zakładu Opieki Zdrowotnej
w Regnowie

Legenda:

1. Projektowana apteka
2. Istniejący budynek ośrodka zdrowia
3. Istniejące garaże ośrodka zdrowia z częścią gospodarczą
4. Budynek gospodarczy

PRACOWNIA PROJEKTOWAŁ. bud. Czesław Popławski
Wykonywanie Robót Remontowo-Budowlanych, bud. Nr 55/85 SK-02
Czesław Popławski w spec. architektonicznej
96-200 Rawa Mazowiecka, ul. Prusa 10
NIP 835-000-89-93 tel. (0-48) 815-43-72
21.11.2007

WYKAZ STOLARKI DRZWIOWEJ

Projektuje się drzwi wewnętrzne płytowe profilowane.
Skrzydła drzwiowe o szerokości 90 cm,
wysokość 210 cm.

Wskazany jest typ drzwi z otworami wentylacyjnymi
w dolnej części.

Drzwi według załączonego katalogu, typ D 11 - c /1


Skrzydła drzwiowe z ościeżnicą (lewe)	-	sztuk 10
Skrzydła drzwiowe (prawe)	-	sztuk 4
Razem	-	sztuk 14

Okienko podawcze do rejestracji szerokość 100 cm,
wysokość 120 cm skrzydło zsuwane do góry –
sztuk 1, zamówić na indywidualne zamówienie.
Drzwi harmonijkowe składane 3 sztuki – do otworu
90 cm /210 cm.


tech. bud. Czesław Popławski
upr.bud. Nr. 55/86 Sk-cp
w spec. architektonicznej
i konstrukcyjno-budowlanej

DRZWI

plytowe i profilowane wewnętrzne

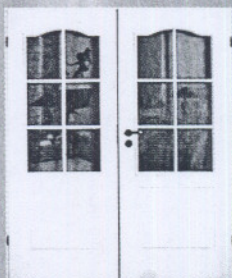

skrzydła płytowe profilowane wewnętrzzłokalne

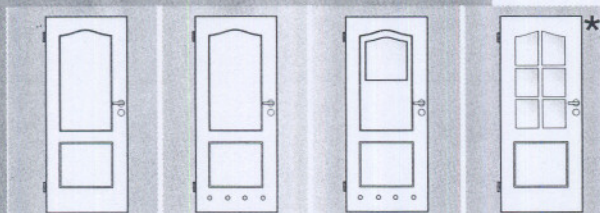

typ	szerokość	typ	szerokość	typ	szerokość	typ	szerokość
D1-c/1	600	D1-c/1 laz.	600	D2-c/1 laz.	600	D2-c/1s*	600
D3-c/1	700	D3-c/1 laz.	700	D4-c/1 laz.	700	D5-c/1s*	700
D9-c/1	800	D9-c/1 laz.	800	D8-c/1 laz.	800	D6-c/1s*	800
D11-c/1	900	D11-c/1 laz.	900	D12-c/1 laz.	900	D12-c/1s*	900


skrzydła płytowe wewnętrzzłokalne

typ	szerokość	typ	szerokość	typ	szerokość	typ	szerokość	typ	szerokość	typ	szerokość
D1-c	600	D2-c*	600	D2-cs*	600	D5-c*	700	D5-cs*	700	D6-c*	800
D3-c	700	D4-c*	700	D4-cs*	700	D6-c*	800	D6-cs*	800		
D9-c	800	D8-c*	800	D8-cs*	800						

typ	szerokość	wymiary zew. ościeżnicy	typ	szerokość	wymiary zew. ościeżnicy	typ	szerokość	typ	szerokość	typ	szerokość
DK15w	1200	1294 x 2100	DK17w	1400	1494 x 2100	D10w	800	D12w*	1000	DWA10w	800
DK16w	1400	1494 x 2100				D11w	900	D14w*	1100	DWA11w	900
DK20w	1300	1394 x 2100				D13w	1000	D19w*	szerokość	DPA10w	800
						D18w	1100			DPA11w	900

■ Ościeżnica stalowa z uszczelką FD10w

Typ	Sz	Skrzydła drzwiowe montowane do ościeżnicy
„60c”	694	D1; D2
„70c”	794	D3; D4; D5
„80c”	894	D6; D8; D9
„80w”	894	D10w
„80b”	894	DWA10w
„90w”	994	D11w; D12w
„90b”	994	DWA11w
„90c”	994	D11; D12
„100w”	1094	D13w; D14w
„110w”	1194	D18w; D19w
„120w”	1294	D15w
„130w”	1394	D20w
„140w”	1494	D16w; D17w

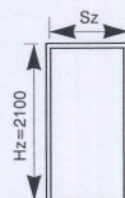

Sz – szerokość zewnętrzna ościeżnicy
Hz – wysokość zewnętrzna ościeżnicy

OBJAŚNIENIA:

- c – skrzydła wewnętrzzłokalne
- s – ozdobna kratka drewniana
- w – wejściowe
- DWA – o izolacyjności akustycznej $R_w=27$ dB
- DPA – o odporności ogniowej 0,5h i izolacyjności akustycznej $R_w=27$ dB
- * – szklone

ZESTAW SZYB DRZWIOWYCH



1 – standard



2 – flutes biel




3 – bambó biel



4 – delta brąz



5 – niagar brąz, niepiaskowany

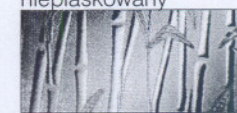

6 – bambó brąz



7 – delta biel








8 – niagar biel



9 – niagar biel, niepiaskowany


KOLORY SKRZYDEŁ DRZWIOWYCH

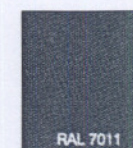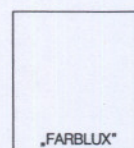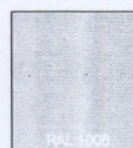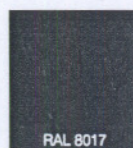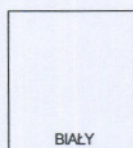

Skrzydła – wypełnienie „plaster miodu”. Minimalna wysokość skrzydła – 2000 mm
Grubość skrzydeł wewnętrzzłokalnych – 40 mm. Grubość skrzydeł wejściowych – 42 mm

WITRAŻE

tylko na zamówienie; do wyboru ponad 60 wzorów

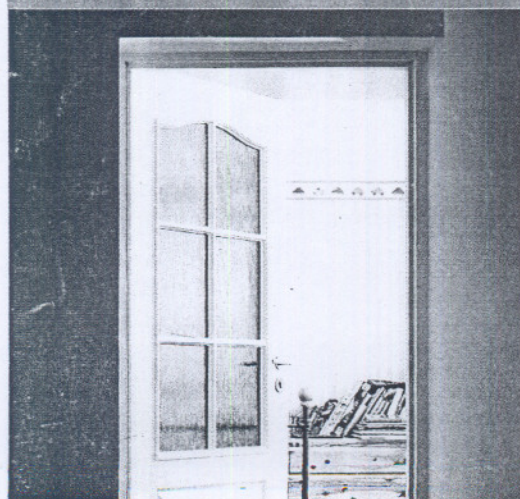




VOX[®]

12.

Boazerie do aranżacji wnętrz:

- łatwe w montażu
- nie tracą koloru
- lekkie
- nie wymagają konserwacji
- doskonałe do łazienek i sanitariatów






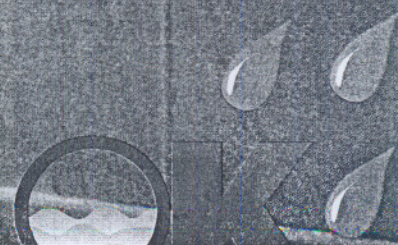


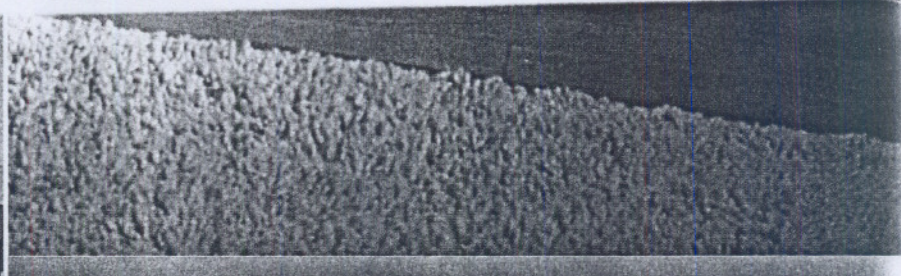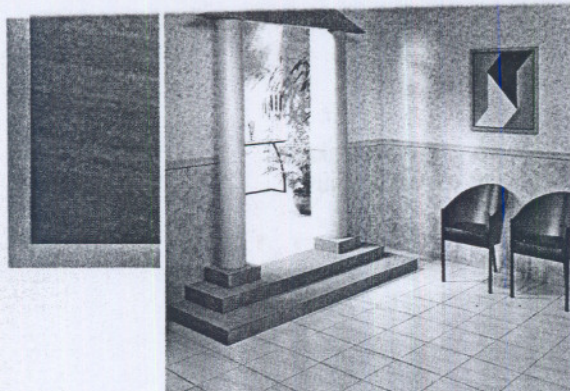

BOAZERIE PVC

ECO LINE


PROFILE WYKOŃCZENIOWE

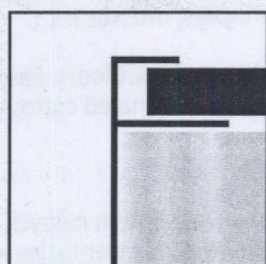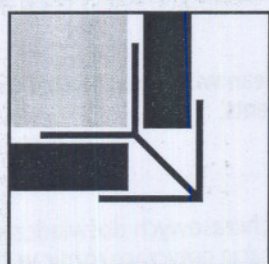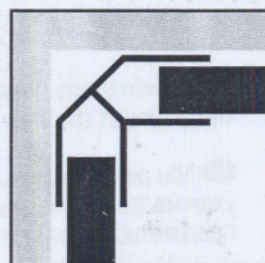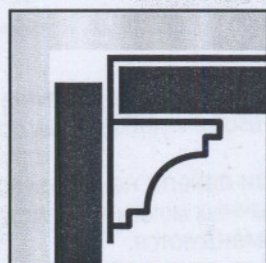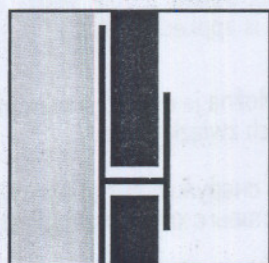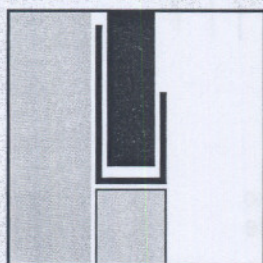

INSTRUKCJA
MONTAŻU NA
ODWROCIE

WZÓR

White

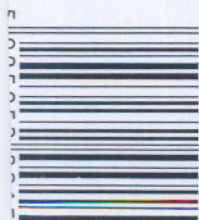

Długość: Szer./ilość szt.: Powierzchnia:

2,7 m

25 cm/4

2,7 m²

**OPIS OGÓLNY PROGRAMU DOSTOSOWANIA
ZAKŁADU OPIEKI ZDROWOTNEJ DO WYMAGAŃ OKREŚLONYCH
W PRZEPISACH JAKIM POWINNY ODPOWIADAĆ POD WZGLĘDEM
FACHOWYM I SANITARNYM POMIESZCZENIA I URZĄDZENIA**

NIEPUBLICZNY ZAKŁAD OPIEKI ZDROWOTNEJ "REGNÓW" ZAKŁADU OPIEKI ZDROWOTNEJ

lek.med. Jacek Bazylewicz
96-232 Regnów 86, tel.(046) 813-16-91
Regon 750136463 NIP 771-183-19-34
053/230068/01/000/06 053/230068/01/030/06

**OBIEKT NIEPUBLICZNEGO ZAKŁADU OPIEKI
ZDROWOTNEJ "REGNÓW"**

1.OPIS ISTNIEJĄCEGO STANU

NIEPUBLICZNY ZAKŁAD OPIEKI ZDROWOTNEJ "REGNÓW"

obsługuje około 1900 mieszkańców gminy Regnów oraz części mieszkańców miejscowości ościennych z gminy Biała Rawska i Cielądz.

**1. OPIS UKŁADU FUNKCJONALNEGO OBIEKTU NIEPUBLICZNEGO
ZAKŁADU OPIEKI ZDROWOTNEJ "REGNÓW"**

Jest to budynek wolnostojący 2 kondygnacyjny o powierzchni użytkowej 329,87 m2 wyposażony w instalacje centralnego ogrzewania, wod.kan., ciepłej wody, instalacje elektryczne i telefoniczne.

NIEPUBLICZNY ZAKŁAD OPIEKI ZDROWOTNEJ "REGNÓW"
UŻYTKUJE POWIERZCHNIĘ 158,33 m2.

**PROGRAM DOSTOSOWAWCZY DO WYMAGAŃ, JAKIM POWINNY ODPOWIADAĆ POD WZGLĘDEM
FACHOWYM I SANITARNYM POMIESZCZENIA I URZĄDZENIA ZAKŁADU OPIEKI ZDROWOTNEJ**

Obiekt, Jednostka organizacyjna	Pozycja w/w Rozporządzenia Min. Zdrowia, której odstępstwo dotyczy	Zakres odstępstwa	Wskazanie sposobu likwidacji odstępstwa	Termin dostosowania do przepisu
Niepubliczny Zakład Opieki Zdrowotnej "Regnów"	§35 ,ust.1	✓ Brak pomieszczenia higieniczno – sanitarnego dla personelu.	Przy wykonaniu remontu pomieszczeń ośrodka, co najmniej jedno pomieszczenie zostanie przystosowane do tego celu.	III kwartał 2008 r.
	§45,ust.1	Nie wszystkie ściany pomieszczeń są zmywalne do wysokości 2, 05 m.	Podczas prac malarskich nastąpi pomalowanie ścian pomieszczeń farbą olejną na wysokość 2,05 m.	III kwartał 2008 r.

PAŃSTWOWY POWIATOWY
INSPEKTOR SANITARNY
w Rawie Mazowieckiej

(Signature)
mgr farm. Krzysztof Jasiński
22.11.2006r.

	§45,ust.2	Gabinet zabiegowy i punkt szczepień nie posiadają glazury do całkowitej wysokości ściany.	Przeprowadzony zostanie remont adaptacyjny polegający na ułożeniu płytek glazury do pełnej wysokości ściany.	III kwartał 2008 r.
	§50	Brak wentylacji grawitacyjnej w pomieszczeniach.	Podczas remontu zostanie wykonana prawidłowa wentylacja grawitacyjna.	II kwartał 2008 r.
	§61, ust.2	W gabinecie zabiegowym [✓] brak zlewozmywaka.	Podczas remontu zostanie zamontowany w gabinecie zabiegowym zamontowany zlewozmywak.	II kwartał 2008 r.
	Załącznik nr 2 dotyczy wymagań dla ośrodków zdrowia lub przychodni	Punkt 3. Brak dla dzieci chorych wydzielonego wejścia łącznie z poczekalnią i sanitariatami. [✓]	Podczas remontu zostanie wydzielone dla dzieci chorych wejście łącznie z poczekalnią i sanitariatami.	II kwartał 2008 r.
	Załącznik nr.2	Punkt 6. Brak jest osobnego dostępu do punktu rejestracyjnego dla dzieci zdrowych, chorych i dorosłych,	Przy remoncie adaptacyjnym dokonane zostanie takie usytuowanie punktu rejestrującego, aby był osobny dostęp dla	III kwartał 2008 r.

PANSTWOWY POWIATOWY
INSPEKTOR SANITARNY
w Powiecie Mazowieckiej

Kabala
mgr farm. Krzysztof Jasiński

du 08.11.2006r.

	Załącznik nr 2.	Brak pokoju dla pielęgniarek środowiskowych i pielęgniarki położnej.	Podczas rozbudowy zostanie wydzielony pokój dla pielęgniarek środowiskowych i pielęgniarki położnej z zastosowaniem rozdziału czasowego.	IV kwartał 2008 r.
--	-----------------	--	--	--------------------

Data: 6.11.2006r

PAŃSTWOWY POWIATOWY
INSPEKTOR SANITARNY
w Kowie Mazowieckiej

Krzysztof Jasinski
mgr farm. Krzysztof Jasinski

data: 08.11.2006r.


lek. med. JACEK BAZYLEWICZ
CHOROBY PŁUC
8046378

		uniemożliwiającego kontaktowanie się tych pacjentów.	poszczególnych pacjentów uniemożliwiający kontaktowanie się tych pacjentów.	
	Załącznik nr.2.	Punkt 11/1. Gabinet lekarski nie spełnia wymogów powierzchniowych tzn. powinien posiadać, co najmniej – 12,0 m2.	Przy remoncie zostanie dokonana adaptacja pomieszczenia gabinetu lekarskiego polegająca na dostosowaniu go do powierzchni co najmniej-12 m2.	IV kwartał 2008 r.
	Załącznik nr.2.	Punkt 11/2. Gabinet zabiegowy nie spełnia wymogów powierzchniowych , tzn. powinien posiadać co najmniej -16 m2.	Przy remoncie zostanie dokonana adaptacja pomieszczenia gabinetu zabiegowego polegająca na dostosowaniu go do powierzchni co najmniej -16 m2.	IV kwartał 2008 r.
	Załącznik nr.2.	Punkt 18. W ośrodku powinien być zorganizowany składzik porządkowy oraz składzik dla czystej bielizny i dla brudnej bielizny, a także pomieszczenie dla magazynowania odpadów przeznaczonych do spalania.	Przy rozbudowie zostanie zorganizowany składzik porządkowy oraz składzik dla czystej bielizny i dla brudnej bielizny , a także pomieszczenie dla magazynowania odpadów przeznaczonych dla spalania.	IV kwartał 2008 r.

PAŃSTWOWY POWIATOWY
INSPEKTOR SANITARNY
w Rębie Mazowieckiej

[Signature]
mgr farm. Krzysztof Jasiński
dn. 08.11.2006r.


RZUT PRZYZIEMI 1:50
PROJEKT ZAGOSPODAROWANIA POMIESZCZEŃ

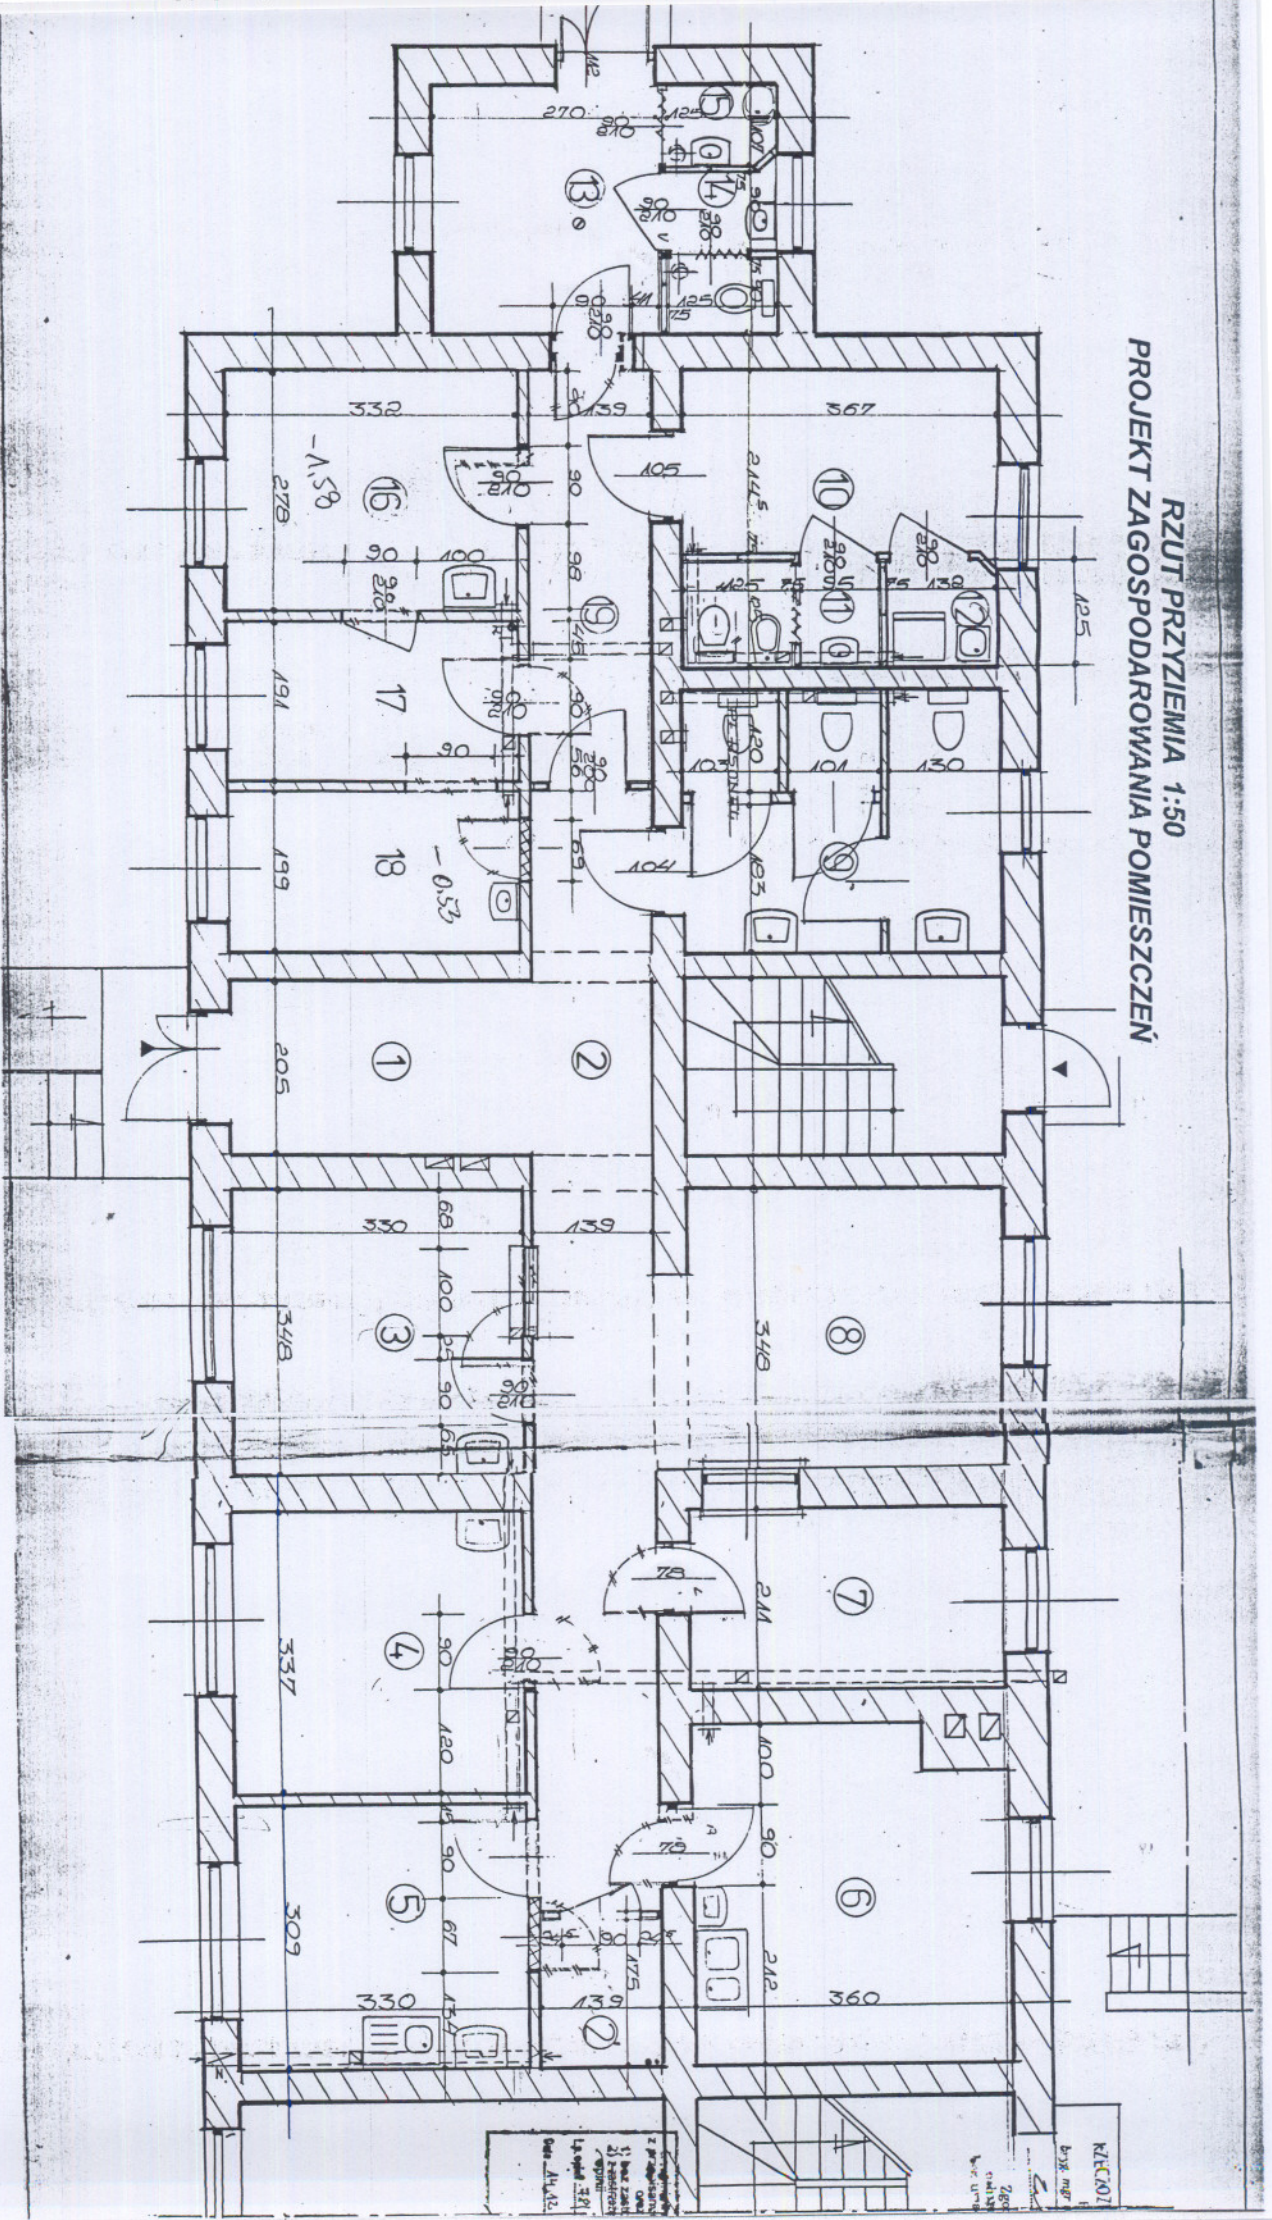

WYKAZ POMIESZCZEŃ I POWIERZCHNI

WYKAZ DO SPRAW ZABEZPIECZEŃ
PRZECIWPOŻAROWYCH
z Bogdan Brol Nr upr. KGSP 424/2000

12.12.2001
(miejscowość, data)
ność projektu z wymaganiami
y przepisów i stwierdzam:

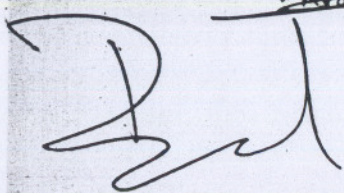

1. Korytarz wejściowy	5,12 m ²
2. Korytarz wewnętrzny	19,08 m ²
2' Magazynek białizny	2,50 m ²
3. Rejestracja pacjentów	11,48 m ²
4. Gabinet lekarski	11,12 m ²
5. Pomieszczenie socjalne dla personelu	10,19 m ²
6. Gabinet przygotowawczo zabiegowy	13,82 m ²
7. Pokój pielęgniarek środowiskowych	7,59 m ²
8. Poczekalnia pacjentów	12,52 m ²
9. Zespół sanitariatów	11,07 m ²
10. Pomieszczenie higieniczno – sanitarne	7,85 m ²
11. Kabina higieny osobistej	2,74 m ²
12. Pomieszczenie brudnej białizny i odpadów	1,72 m ²
13. Hol – wózkarnia	8,15 m ²
14. Kabina WC dla dzieci	2,24 m ²
15. Pomieszczenie porządkowe	1,33 m ²
16. Gabinet badań lekarskich	9,22 m ²
17. Pokój przygotowawczy	6,37 m ²
18. Gabinet przygotowawczo – zabiegowy	6,60 m ²
19. Korytarz, poczekalnia dzieci	6,63 m ²

RAZEM

157,34m²

na podstawie zgłoszenia
bezpieczeństwa i higieny pracy
wymagami ergonomii:
zgodnie z wymaganiami w załączniku
mgr inż. Janusz Bartosiewicz
Kierownik ds. spraw
bezpieczeństwa i higieny pracy
w AGP 6P-575/06 w grupie
1, 2, 3, 4, 5
mgr inż. Bogdan Brol
ul. 100-lecia 12

Uzgodniono: opinia nr. 472/31/07
z dnia 06.12.2001r.

bez zastrzeżeń