


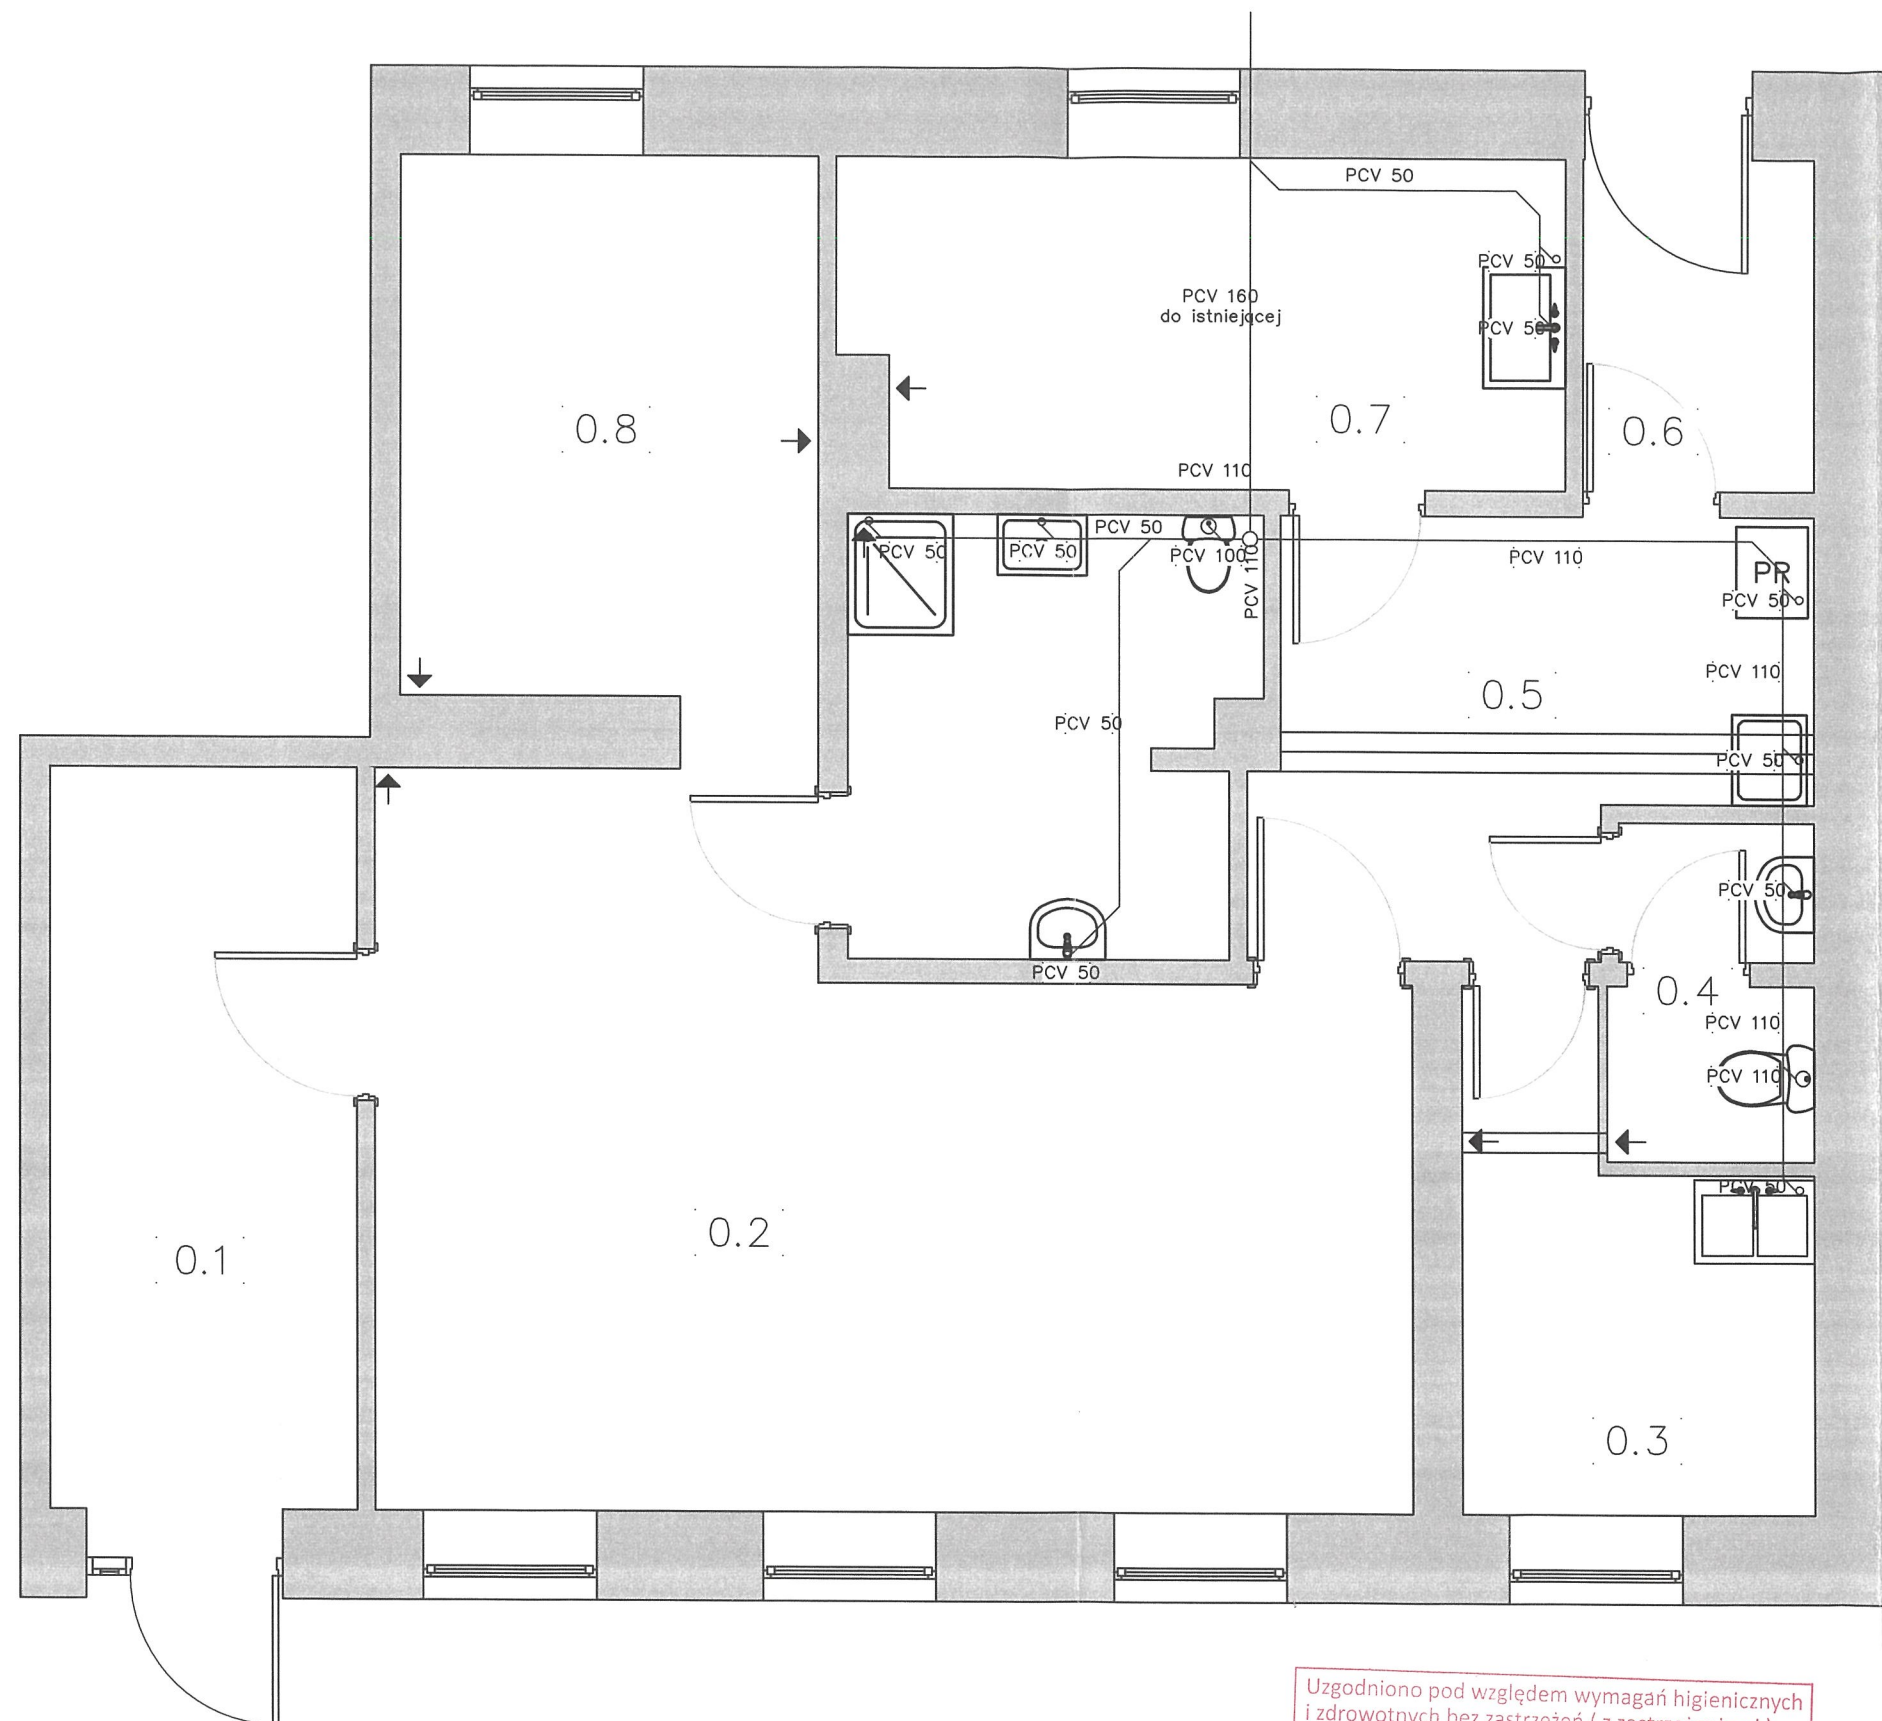


NR	POMIESZCZENIE	POW.
0.1	szatnia dla dzieci	10,0 m ²
0.2	sala dzienna - pobyt stały	28,6 m ²
0.3	pomieszczenie socjalne	6,4 m ²
0.4	wc socjalne	2,8 m ²
0.5	kuchnia	9,2 m ²
0.6	kuchnia	3,4 m ²
0.7	pomieszczenie kuchenne	10,3 m ²
0.8	sala do leżakowania	10,3 m ²
0.9	łazienka dla dzieci	7,6 m ²
POWIERZCHNIA CAŁKOWITA:		88,6 m ²

LEGENDA:

— KANALIZACJA
PCV 50 rura kanalizacyjna PVC DN 50
PCV 110 rura kanalizacyjna PVC DN 110


Uzgodniono pod względem wymagań higienicznych i zdrowotnych bez zastrzeżeń (z zastrzeżeniami)....
.....
.....
Mgr inż. Maria Dukaczewska
rzeczoznawca ds. sanitarnohigienicznych
NR UPR. 20-B/10/93
w zakresie: budownictwo przemysłowe
i obiektów użyteczności publicznej
96-100 Skierniewice, ul. Konopnickiej 10
tel. (45) 833-28-29, fax 605-601-759
Data 31.10.2025
Lp. 126/2025

Temat opracowania: Zmiana sposobu użytkowania części budynku na pomieszczenia klubu dziecięcego		
Lokalizacja: dz. nr 72, obr. nr 19-Regnów gmina Regnów		
Projektował: tech. bud Aleksander Kobalczyk upr. bud. nr GP.IV.7342/143/94 w spec. inst.-inżynierskiej w zakresie instalacji sanitarnych		
Opracowanie: mgr inż. Robert Kwiatkowski		
Tytuł rysunku: INSTALACJA KANALIZACYJNA		
Skala: 1:50	Data: 04.2025	Nr rys./strona: 2 / str. 7

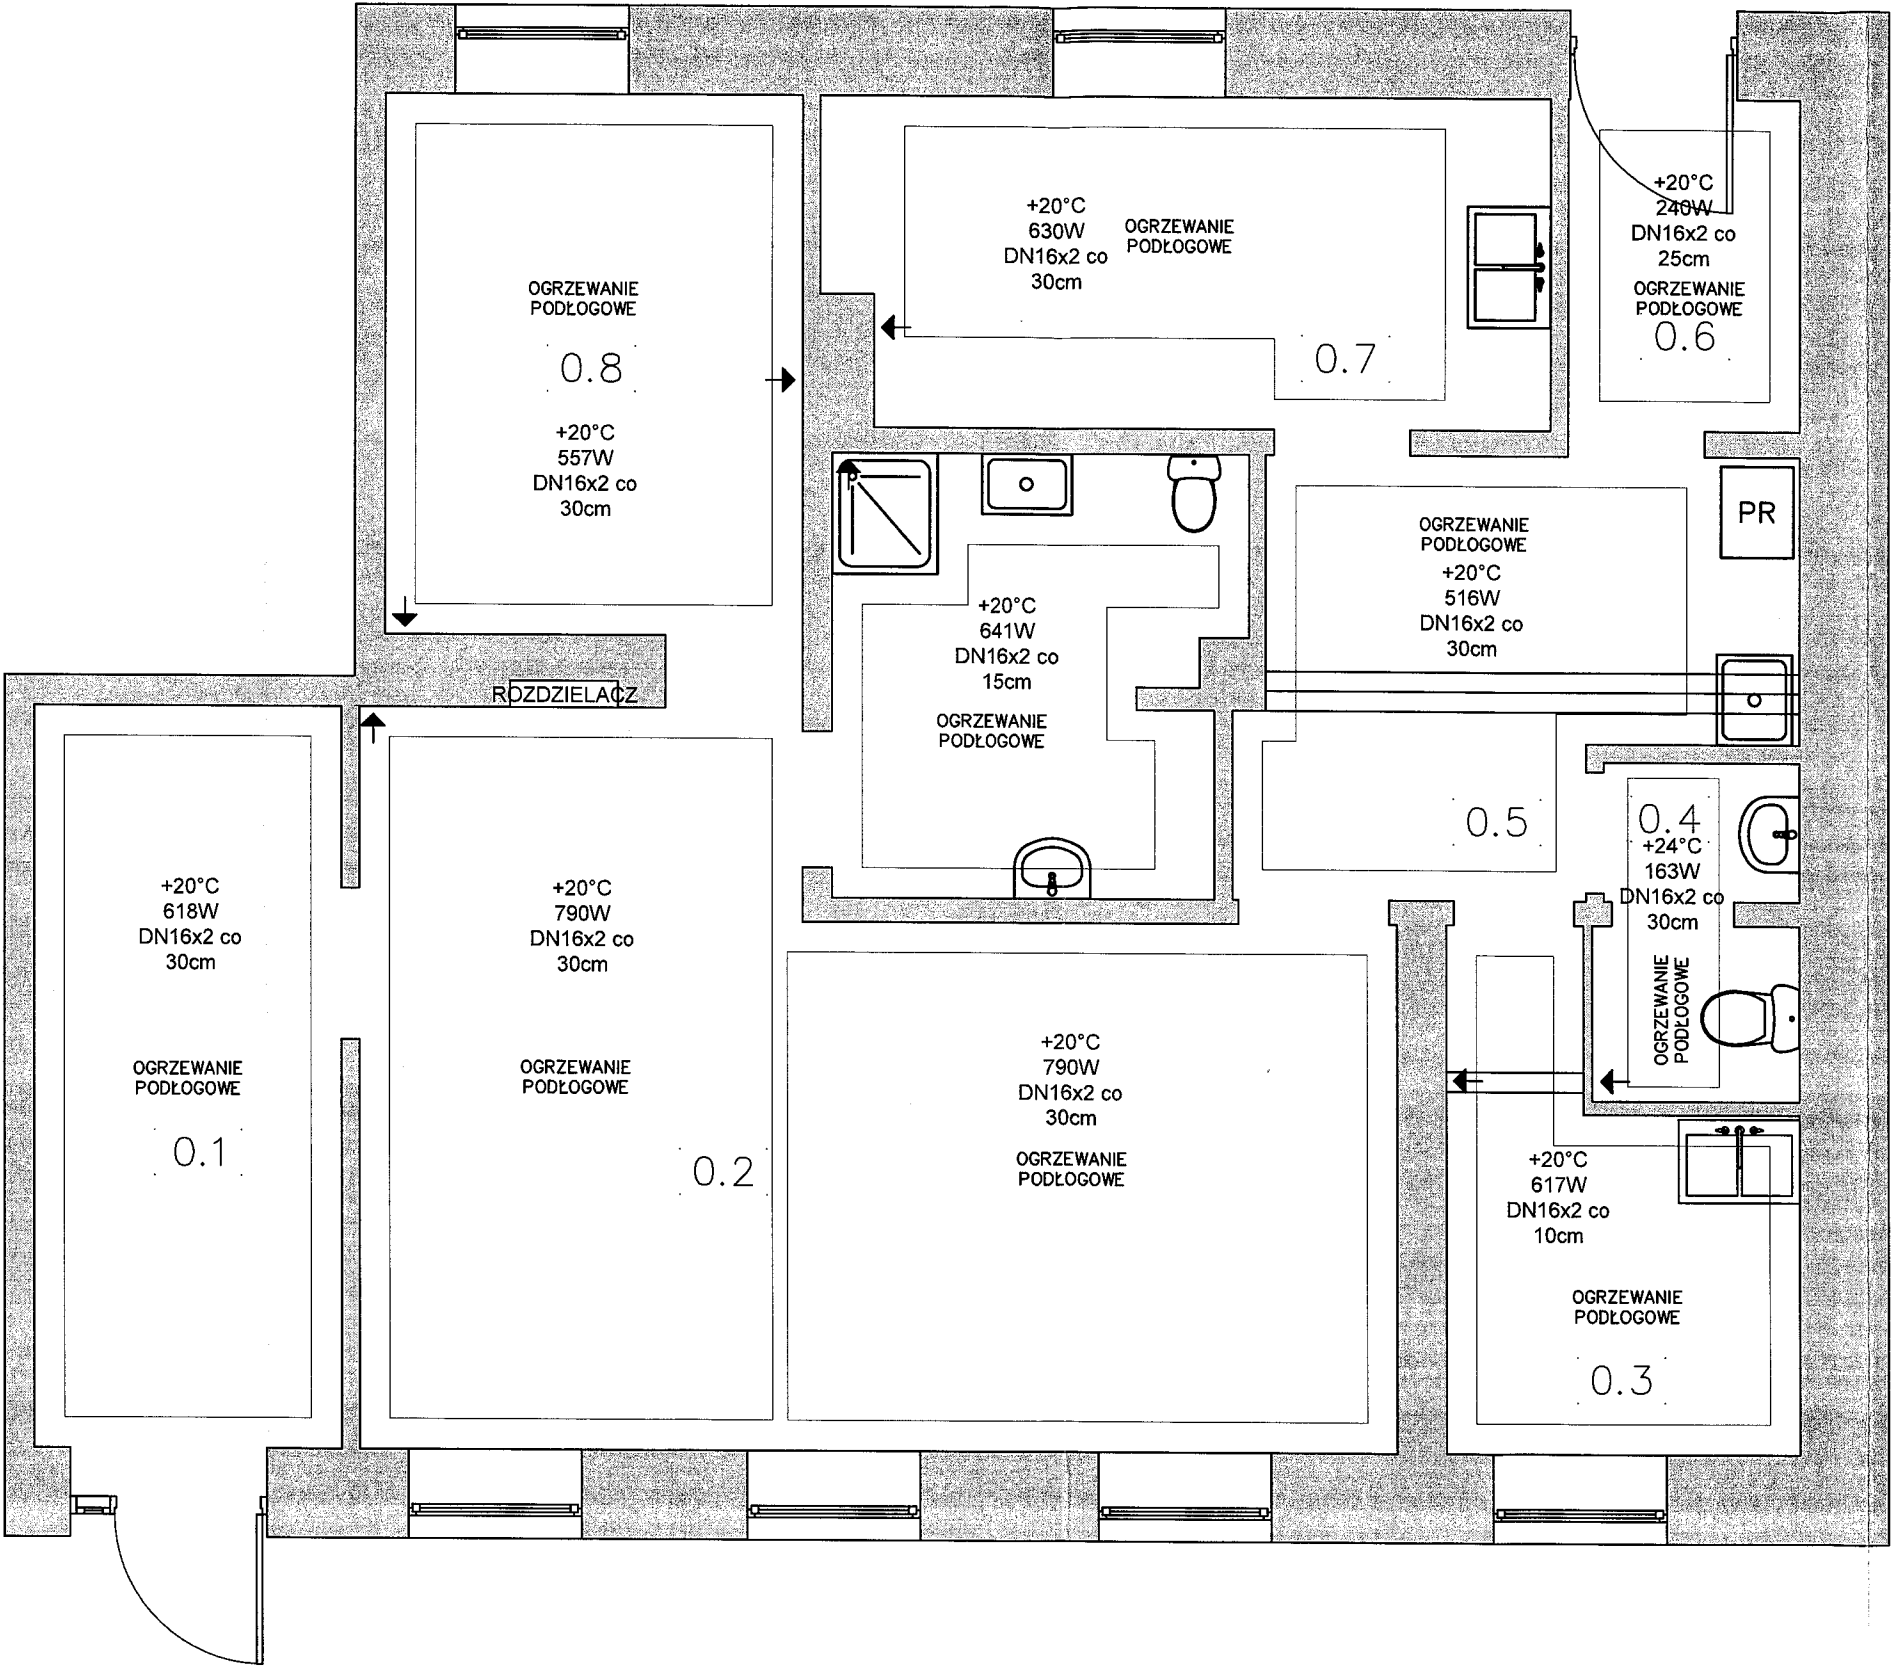


NR	POMIESZCZENIE	POW.
0.1	szatnia dla dzieci	10,0 m ²
0.2	sala dzienna – pobyt stały	28,6 m ²
0.3	pomieszczenie socjalne	6,4 m ²
0.4	wc socjalne	2,8 m ²
0.5	komunikacja	9,2 m ²
0.6	komunikacja	3,4 m ²
0.7	pomieszczenie kuchenne	10,3 m ²
0.8	sala do leżakowania	10,3 m ²
0.9	łazienka dla dzieci	7,6 m ²
POWIERZCHNIA CAŁKOWITA:		88,6 m ²

Temat opracowania: Zmiana sposobu użytkowania części budynku na pomieszczenia klubu dziecięcego		
Lokalizacja: dz. nr 72, obr. nr 19-Regnów gmina Regnów		
Projektował: tech. bud Aleksander Kobalczyk upr. bud. nr GP.IV.7342/143/94 w spec. inst.-inżynieryjnej w zakresie instalacji sanitarnych		
Opracowanie: mgr inż. Robert Kwiatkowski		
Tytuł rysunku: INSTALACJA C. O.		
Skala: 1:50	Data: 04.2025	Nr rys./strona: 3 / str. 8

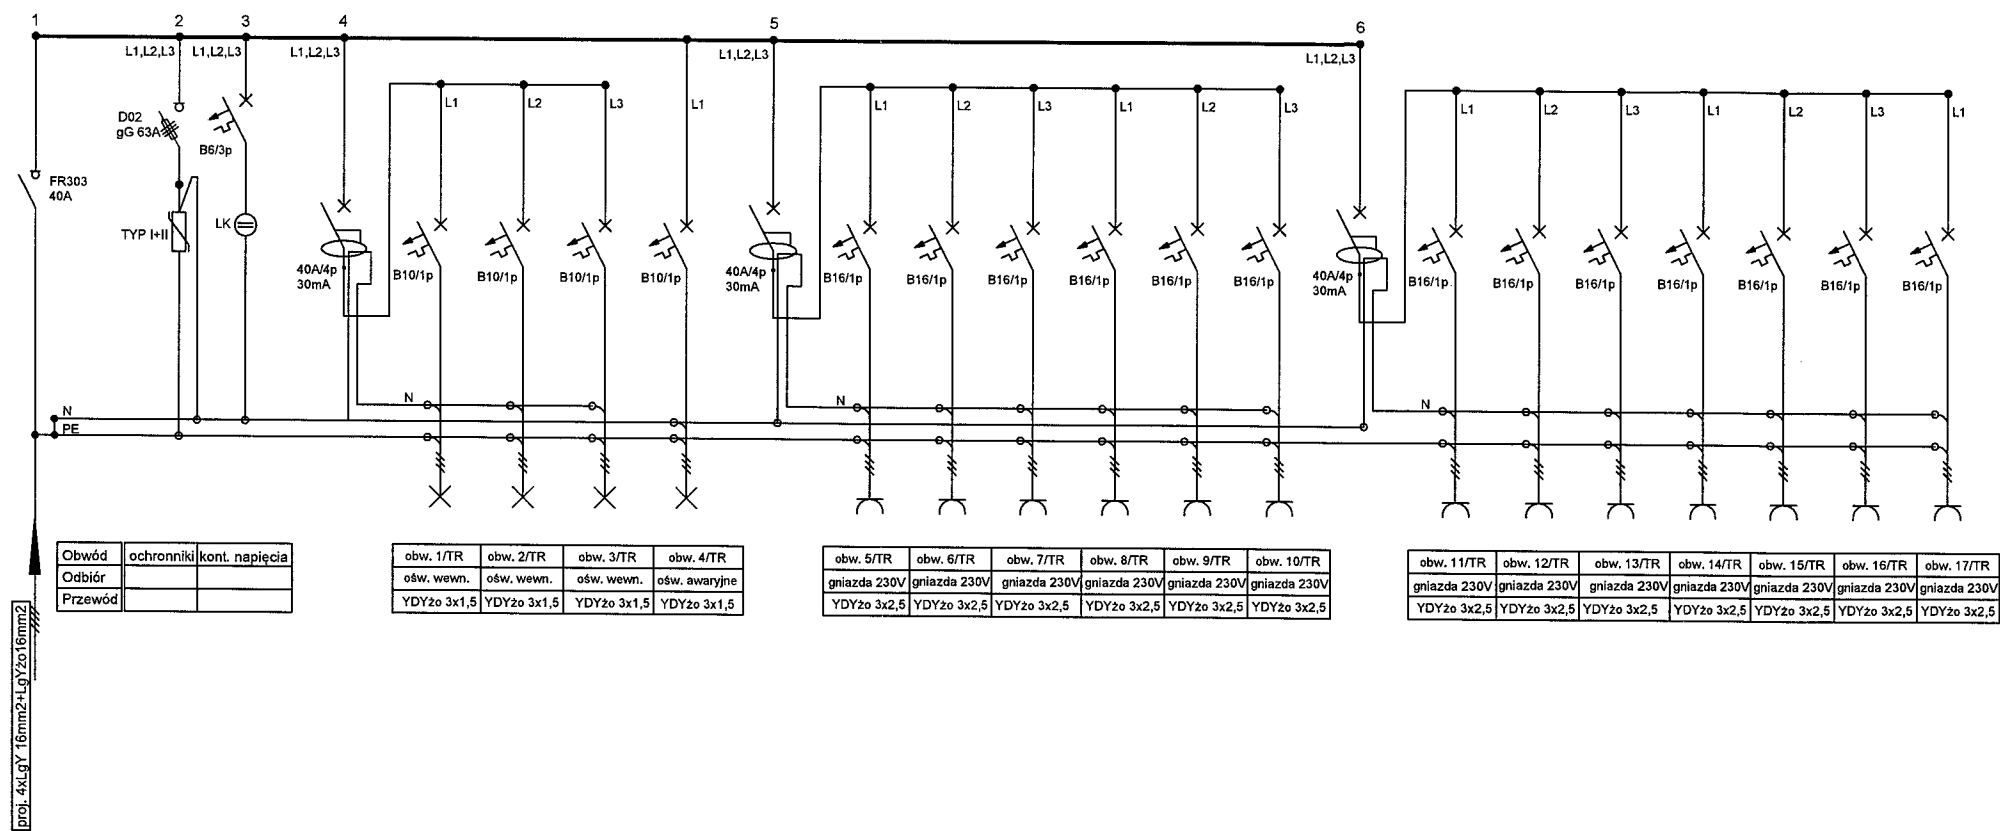

Temat opracowania: Zmiana sposobu użytkowania części budynku na pomieszczenia klubu dziecięcego		
Lokalizacja: dz. nr 72, obr. nr 19-Regnów gmina Regnów		
Projektował: mgr inż. Mateusz Matysiak upr. bud. LOD/4375/PWBE/20 w zakresie sieci, instalacji i urządzeń elektrycznych i elektroenergetycznych		
Opracowanie: mgr inż. Robert Kwiatkowski		
Tytuł rysunku: TABLICA TR		
Skala: -	Data: 04.2025	Nr rys./strona: 1 / str. 7

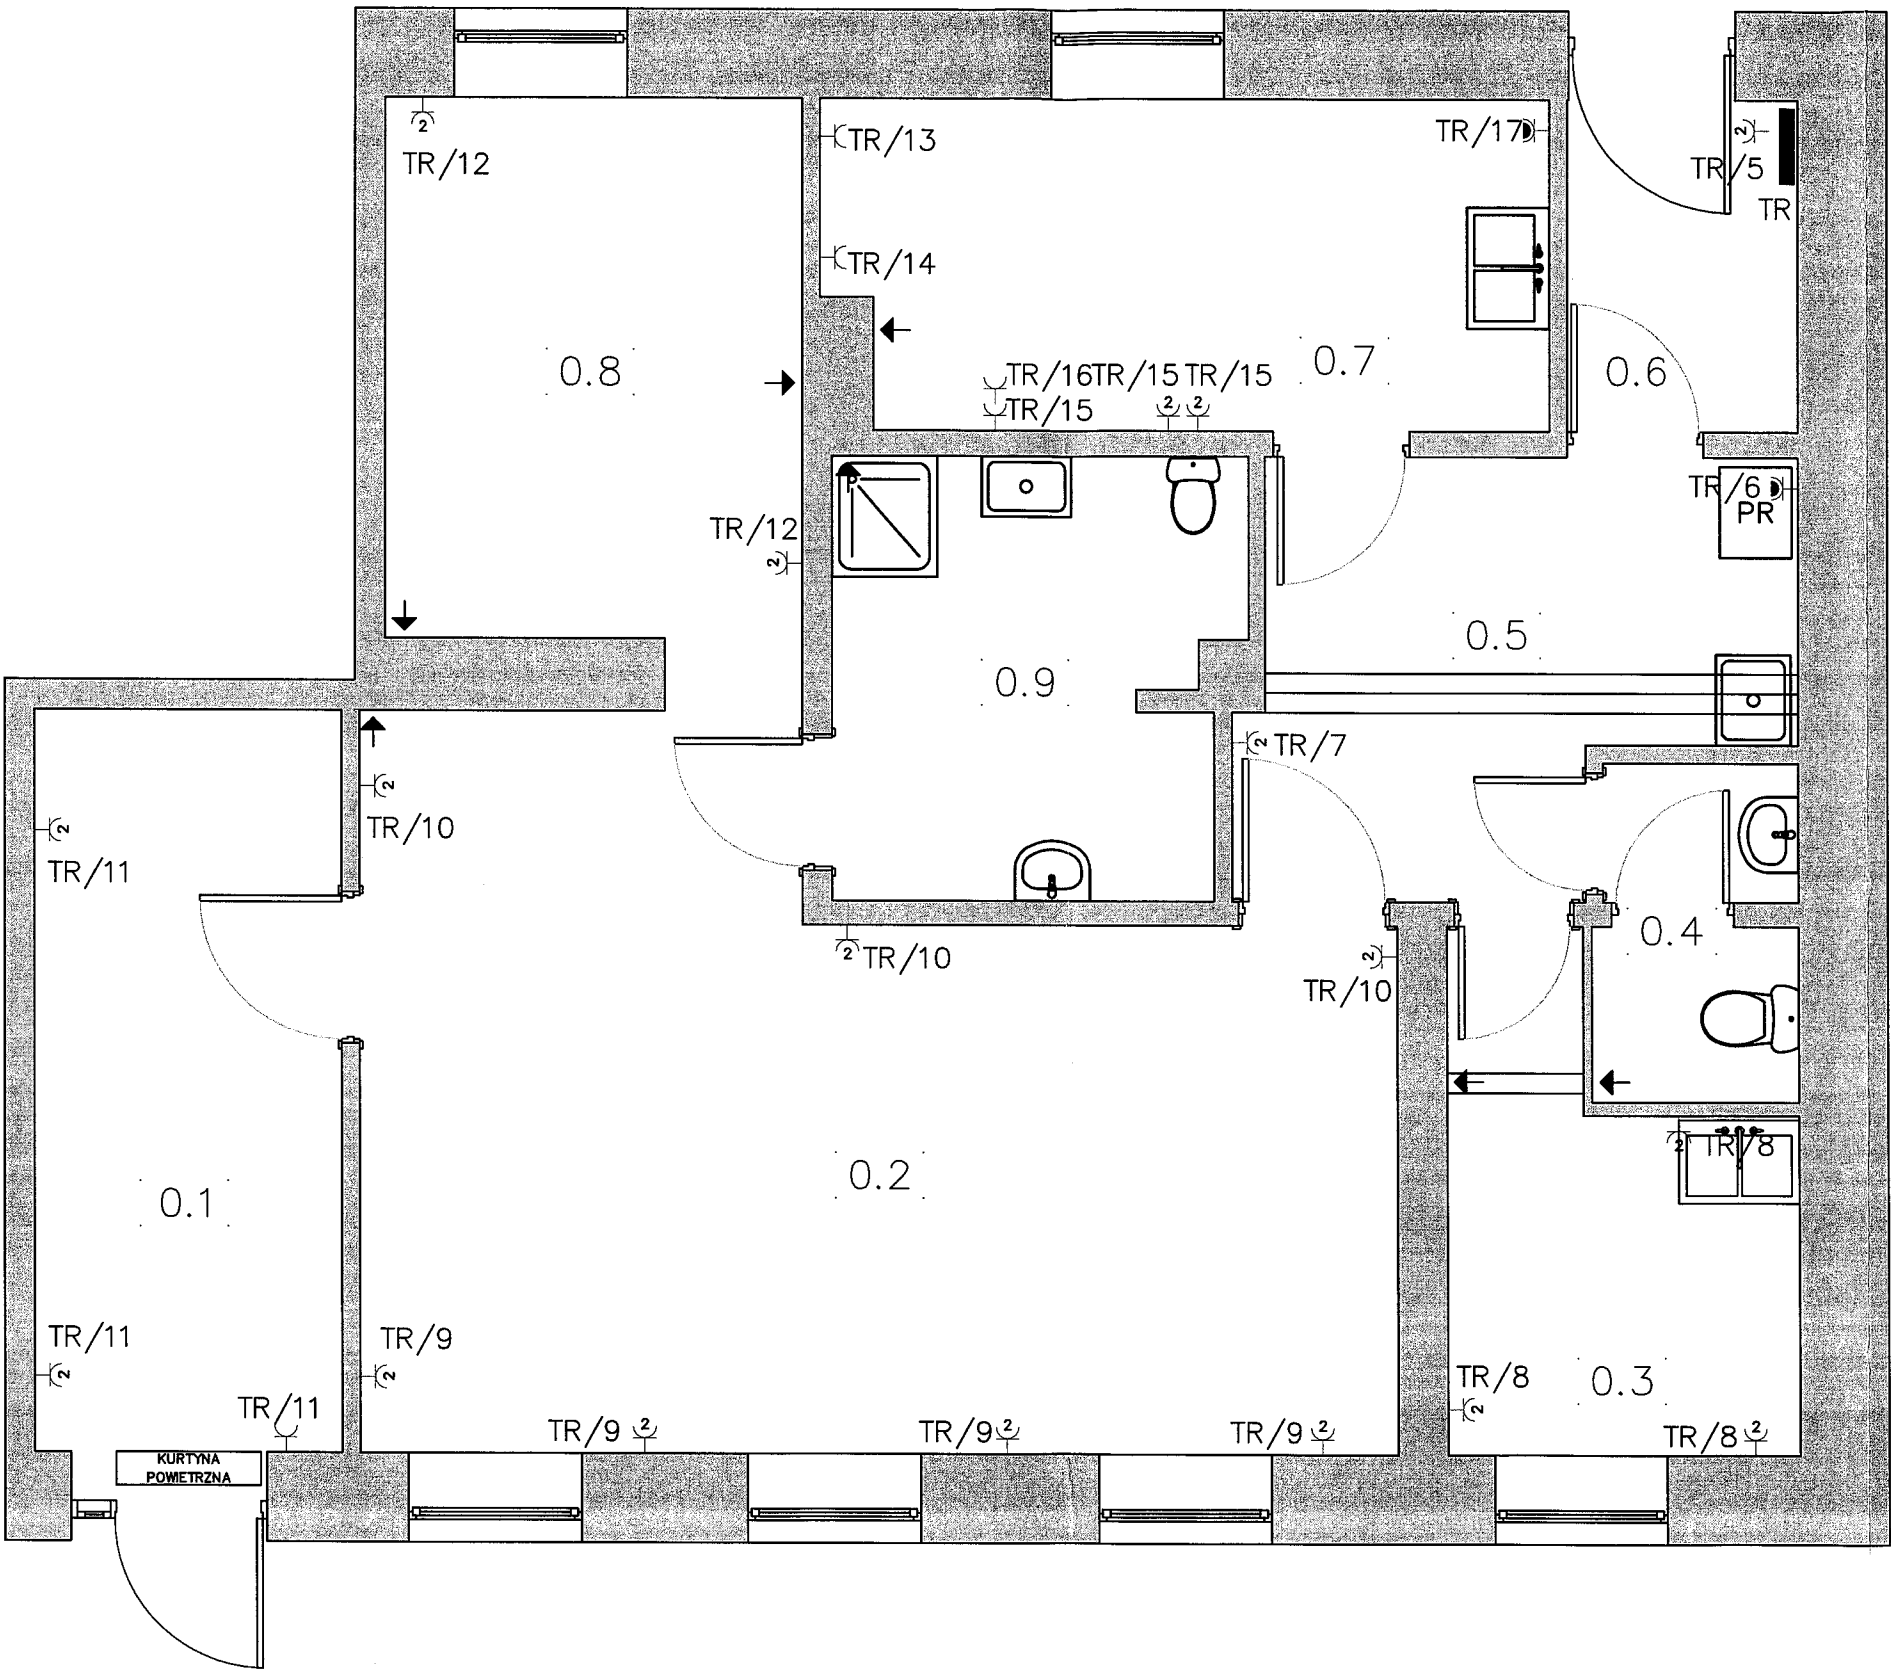

NR	POMIESZCZENIE	POW.
0.1	szatnia dla dzieci	10,0 m ²
0.2	sala dzienna – pobyt stały	28,6 m ²
0.3	pomieszczenie socjalne	6,4 m ²
0.4	wc socjalne	2,8 m ²
0.5	komunikacja	9,2 m ²
0.6	komunikacja	3,4 m ²
0.7	pomieszczenie kuchenne	10,3 m ²
0.8	sala do leżakowania	10,3 m ²
0.9	łazienka dla dzieci	7,6 m ²
POWIERZCHNIA CAŁKOWITA:		88,6 m ²

LEGENDA:

- ŚCIANY PO ZMIANIE UKŁADU
- 1 Oprawa oświetleniowa LED TB 2x18W
- 2 Oprawa oświetleniowa LED TB 9x9W
- AW. Moduł awaryjny w oprawie 1h
- EW Oprawa oświetlenia ewakuacyjnego 1h
- TR Tablica rozdzielcza
- Łącznik jednobiegunowy, 10A, 250V, p/t, IP20
- Gniazdo wtykowe pojedyncze, p/t 10/16A, 250V, IP20
- 2) Gniazdo wtyczkowe podwójne, p/t 10/16A, 250V, IP20
- Gniazdo wtykowe, hermetyczne, p/t 10/16A, 250V, IP44
- Łącznik jednobiegunowy, 10A, 250V, p/t, IP20
- Łącznik jednobiegunowy, hermetyczny 10A, 250V, p/t, IP20
- Łącznik schodowy, 10A, 250V, p/t, IP20
- Zacisk uziemiający
- Główna szyna uziemiająca

Temat opracowania: Zmiana sposobu użytkowania części budynku na pomieszczenia klubu dziecięcego		
Lokalizacja: dz. nr 72, obr. nr 19-Regnów gmina Regnów		
Projektował: mgr inż. Mateusz Matysiak upr. bud. LOD/4375/PWBE/20 w zakresie sieci, instalacji i urządzeń elektrycznych i elektroenergetycznych		
Opracowanie: mgr inż. Robert Kwiatkowski		
Tytuł rysunku: INSTALACJA GNIAZD WTYKOWYCH		
Skala: 1:50	Data: 04.2025	Nr rys./strona: 3 / str. 9