

Wydano do celów opiniodawczych

Poświadczam się zgodność niniejszej kopii materiału państwowego zasobu geodezyjnego i kartograficznego

Organ prowadzący państwowy zasób geodezyjny i kartograficzny

STAROSTA RAWSKI

Identyfikator ewidencyjny materiału zasobu

P.1013.

Data wykonania kopii

2022.05.05

Imię, nazwisko i podpis osoby reprezentującej organ (pieczęć i podpis)

Z up. STAROSTY

mgr Dorota Sitarek – Wolska
Podinspektor w Wydziale Geodezji
Katastru i Gospodarki Nieruchomościami

KOPIA MAPY ZASADNICZEJ

w SKALI 1:500


Województwo: łódzkie

Powiat: Rawski

Gmina/Miasto: 101305_2, Regnów

Obręb: 0019, Regnów

- 1 - huśtawka
- 2 - bujak
- 3 - bujak auto
- 4 - kącik manipulacyjny domek
- 5 - piaskownica
- 6 - bujak dwuosobowy
- 7 - mini tunel
- 8 - ławeczka
- 9 - kosz na śmieci

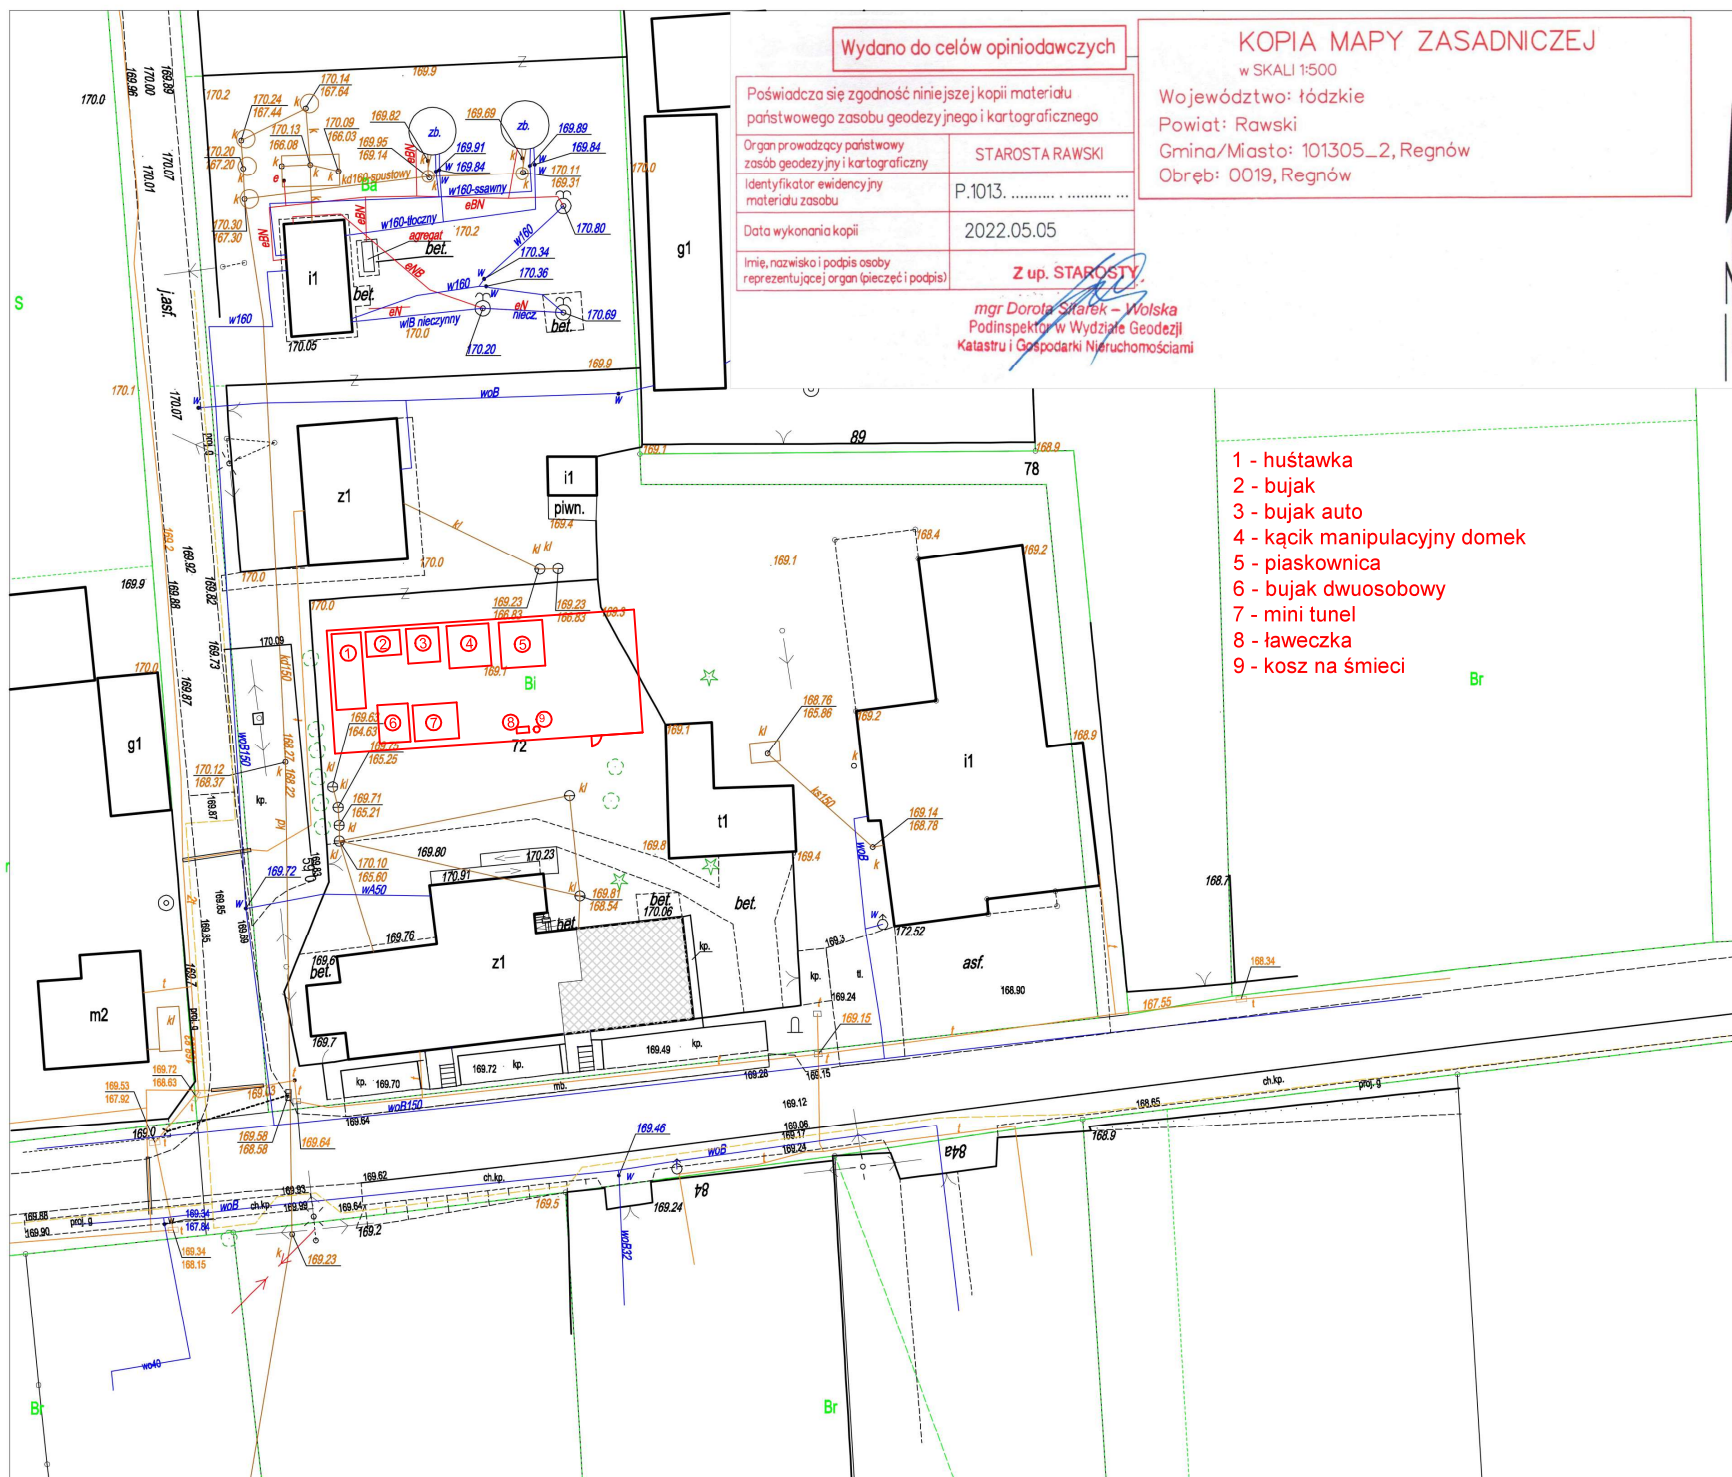

Przedmiotowy lokal

Temat opracowania: Zmiana sposobu użytkowania części budynku na pomieszczenia klubu dziecięcego		
Lokalizacja: dz. nr 72, obr. nr 19-Regnów gmina Regnów		
Projektował: tech. bud Aleksander Kobalczyk upr. bud. nr GP.IV.7342/128/92 w spec. architektonicznej		
Opracowanie: mgr inż. Robert Kwiatkowski		
Tytuł rysunku: SZKIC LOKALIZACJI BUDYNKU		
Skala: 1:1000	Data: 04.2025	Nr rys./stron: 1 / str. T-6