


PRZEKRÓJ KONSTRUKCYJNY 3-3

Skala 1:25

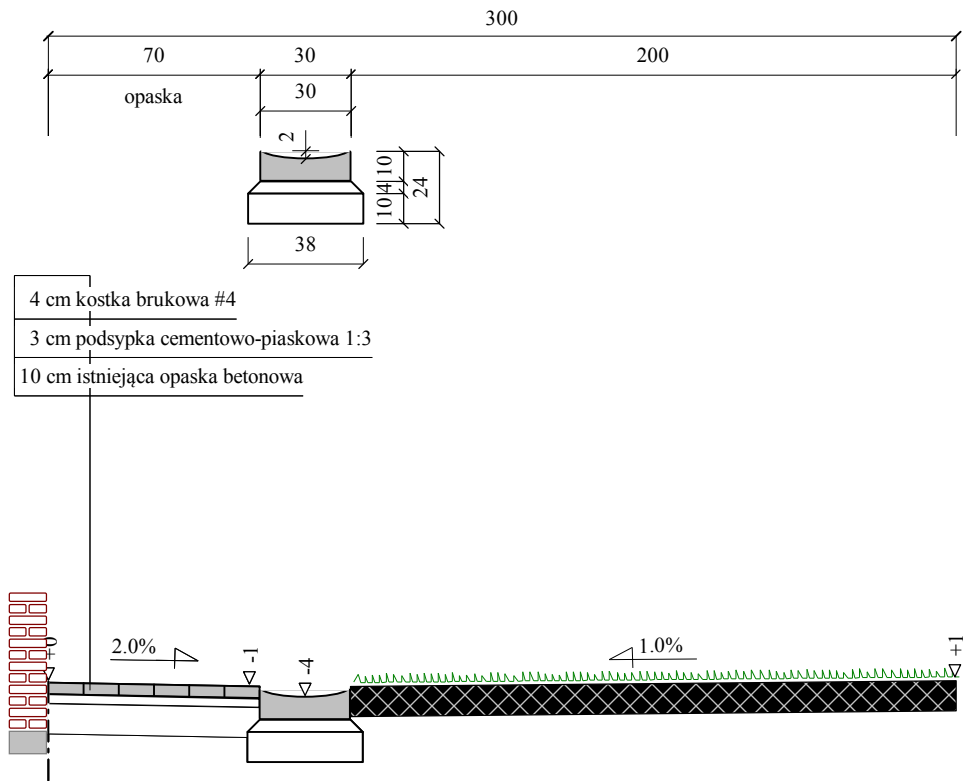

PROJEKT BUDOWLANY				
Wykonawca	ZROiD - mgr inż. Edward Grzegorzewski, ul. Łódzka 46/13, 97-300 Piotrków Trybunalski, tel.(044)646-19-31			
Inwestor	GMINA REGNÓW 96-232 REGNÓW		Umowa 5/I/2015	
Obiekt	ZAGOSPODAROWANIE TERENU PRZY OŚRODKU ZDROWIA W REGNOWIE			
Nazwa rysunku	PRZEKRÓJ KONSTRUKCYJNY 3-3		Rysunek nr ZROID_04_PB_D_PK_03	
Opracował				Załączników
Projektował	mgr inż. Edward Grzegorzewski	Uprawnienia UAN.V.8388/178/88		Skala 1:25
Sprawdził		Uprawnienia		Data 30.03.2015 r.