


PRZEKRÓJ KONSTRUKCYJNY PRZEZ MIEJSCA PARKINGOWE

Skala 1:50

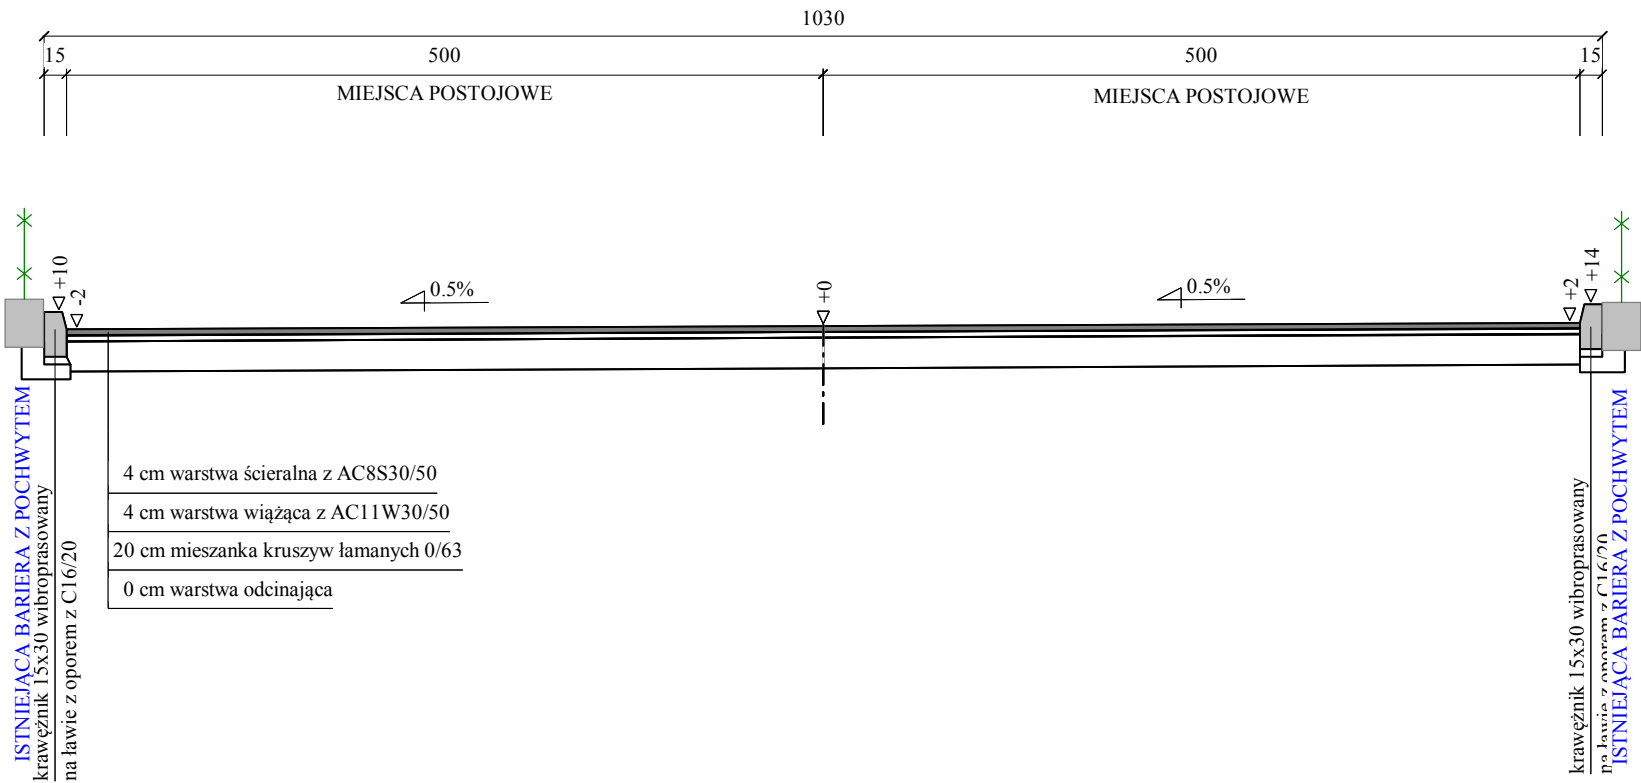

PROJEKT BUDOWLANY UPROSZCZONY				
Wykonawca	ZROiD - mgr inż. Edward Grzegorzewski, ul. Łódzka 46/13, 97-300 Piotrków Trybunalski, tel.(044)646-19-31			
Inwestor	GMINA REGNÓW 96-232 REGNÓW		Umowa	
Obiekt	BUDOWA JEDENASTU MIEJSC POSTOJOWYCH NA DZIAŁCE NR 19-72 W REGNOWIE			
Nazwa rysunku	PRZEKRÓJ KONSTRUKCYJNY		Rysunek nr ZROID_1610_PB_D_PK_02	
Opracował				Załączników
Projektował	mgr inż. Edward Grzegorzewski	Uprawnienia UAN.V.8388/178/88		Skala 1:50
Sprawdził		Uprawnienia		Data 30.10.2016 r.