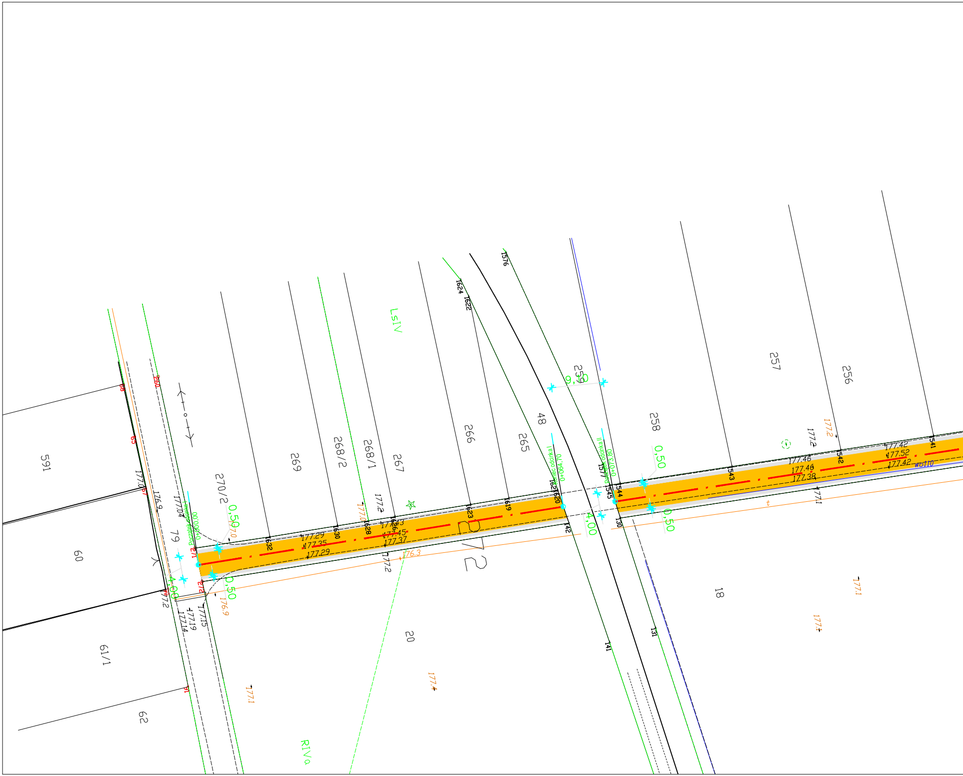
Początek odcinka I
0+000,00
Koniec odcinka I
0+064,70
Początek odcinka II
0+073,80
591
60
61/1
62
79
270/2
269
268/2
268/1
267
266
265
48
259
258
257
256
20
18
LsIV
RIVa
0,50
4,00
9,50
177.29
177.35
177.29
177.43
177.45
177.37
177.46
177.46
177.38
177.42
177.52
177.42
177.04
177.19
177.14
177.15
176.9
177.0
177.2
177.1
176.3
wo110
1632
1630
1628
1623
1619
1620
1621
1622
1624
1576
1577
1545
1544
1543
1542
1541
142
141
130
131
271
272
260
65

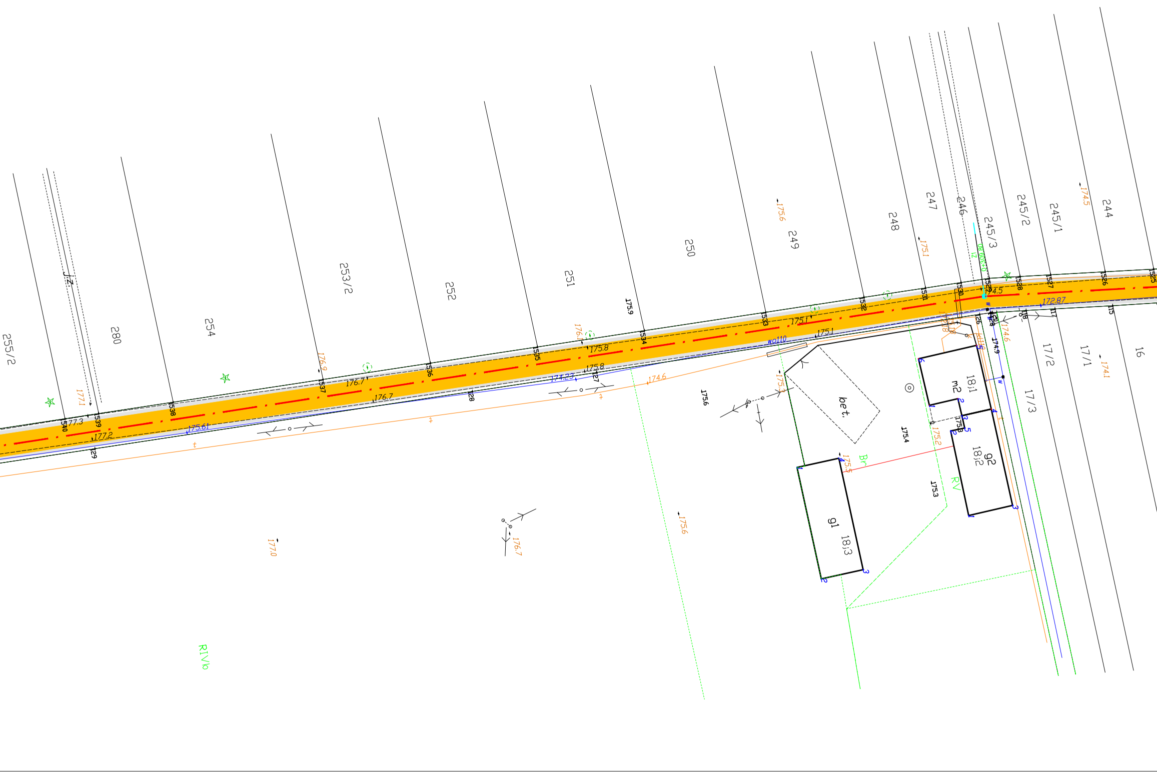
255/2
J.Z.
280
254
253/2
252
251
250
249
248
247
246
245/3
245/2
245/1
244
17/2
17/1
17/3
16
bet.
m2
18;1
g2
18;2
g1
18;3
Br
RV
RIVb
wo110
177.3
177.2
177.1
176.9
176.7
176.7
176.1
175.8
175.8
175.61
174.23
174.6
175.9
175.6
175.6
175.1
175.1
175.1
175.4
175.3
175.2
175.5
175.6
174.9
174.6
174.5
174.5
174.1
172.87
177.0
176.7
1525
1526
1527
1528
1529
1530
1531
1532
1533
1534
1535
1536
1537
1538
1539
1540
1753
115
117
118
119
126
127
128
129

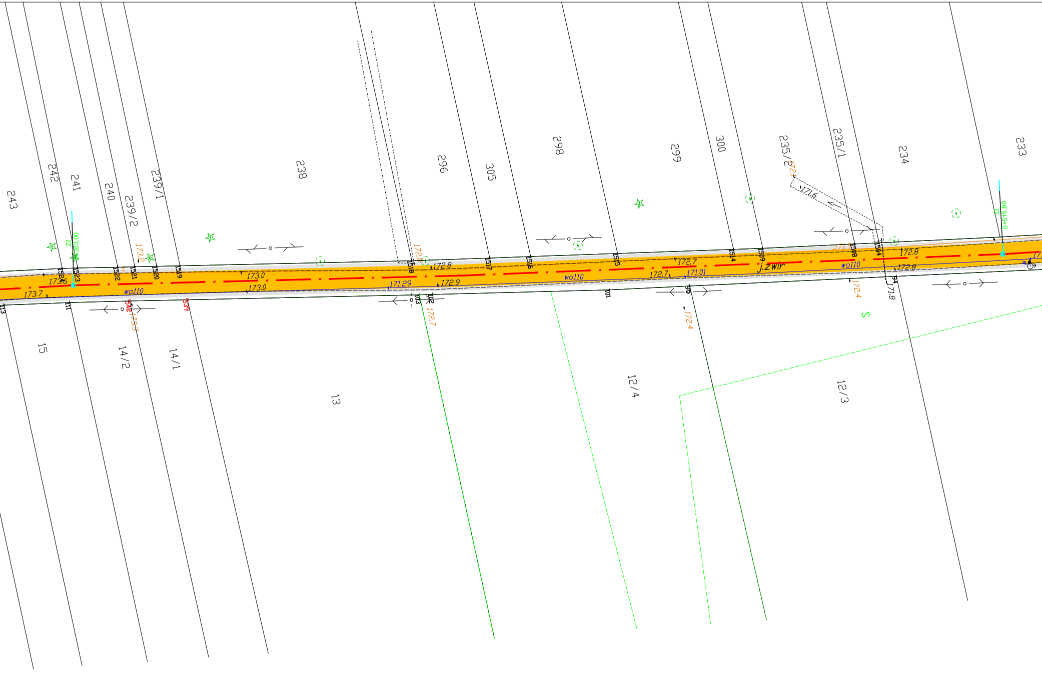
243
242
241
240
239/2
239/1
238
296
305
298
299
300
235/2
235/1
234
233
Z2
0+353,00
Z3
0+515,80
173.2
172.8
172.1
171.6
171.9
1523
1522
1521
1520
1519
1518
1517
1516
1515
1514
1509
1508
1504
173.6
173.7
173.0
173.0
172.8
172.9
171.29
wo110
wo110
wo110
172.7
172.7
171.01
j.zwir
172.8
172.8
113
111
542
539
173.3
103
102
172.7
101
95
172.4
94
171.8
172.4
S
15
14/2
14/1
13
12/4
12/3

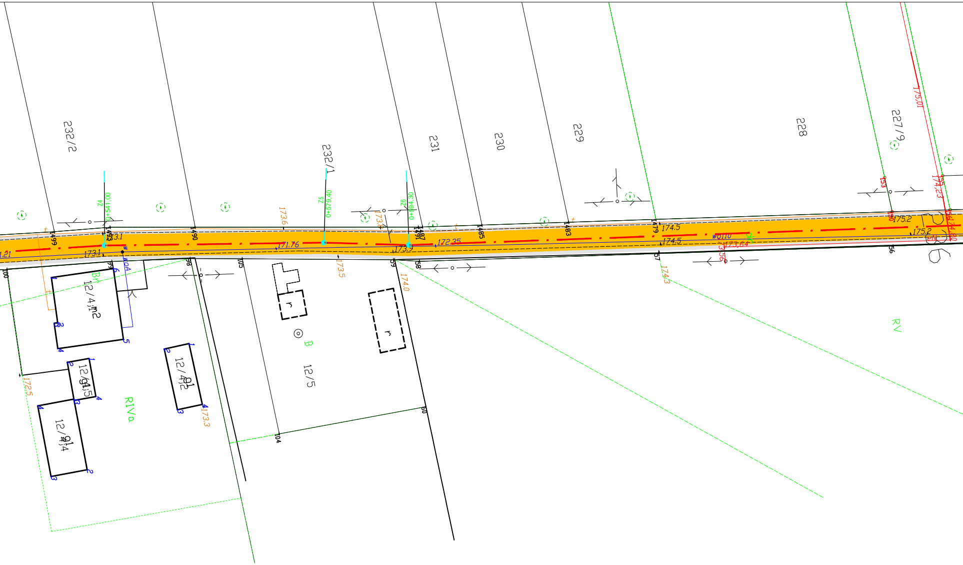
232/2
232/1
231
230
229
228
227/9
Z4
0+541,00
Z5
0+579,40
Z6
0+594,30
173.6
173.8
173.1
173.1
171.76
172.35
173.9
173.5
174.0
174.5
174.5
175.2
175.2
175,01
174,23
174,80
173,64
173,56
174.3
173.3
172.5
1499
1493
1490
1487
1485
1483
1479
100
99
98
105
59
58
57
56
60
104
153
150
155
156
WO110
WOA
12/4;m2
12/4;5
12/4;2
12/4;4
12/5
r
r
Br
B
RIVa
RV

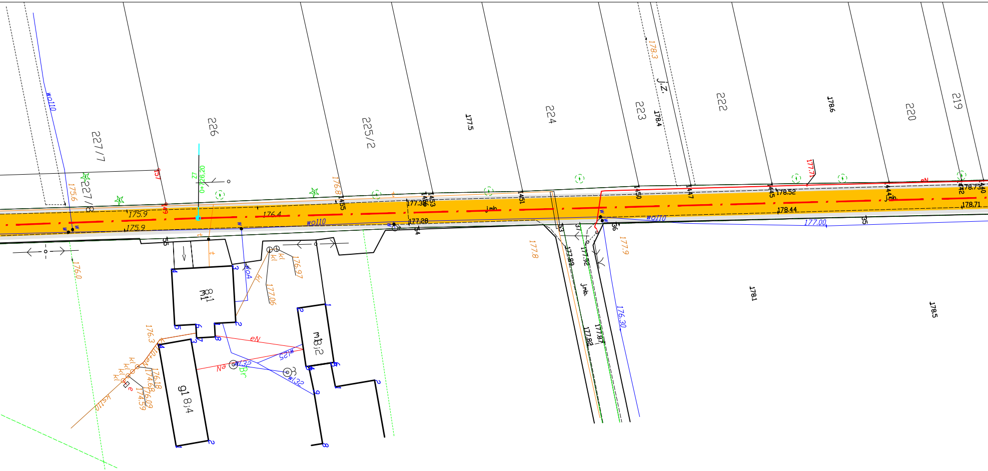
227/7
226
225/2
224
223
222
220
219
227/8
J.Z.
wo110
175.6
176.8
177.5
178.3
178.4
178.6
177.71
178.52
178.44
178.73
178.71
177.36
177.28
176.4
175.9
175.9
176.0
177.8
177.9
176.30
177.00
178.1
178.5
jmb.
eN
ZZ 0+29,20
m1 8,1
m1 8,2
g1 8,4
wod
kl
176.97
177.06
176.3
176.18
176.09
174.68
174.59
w125
w132
Br
177.89
177.92
177.87
177.82
1455
1453
1451
1450
1447
1445
1444
1442
1440
35
36
37
53
54
55

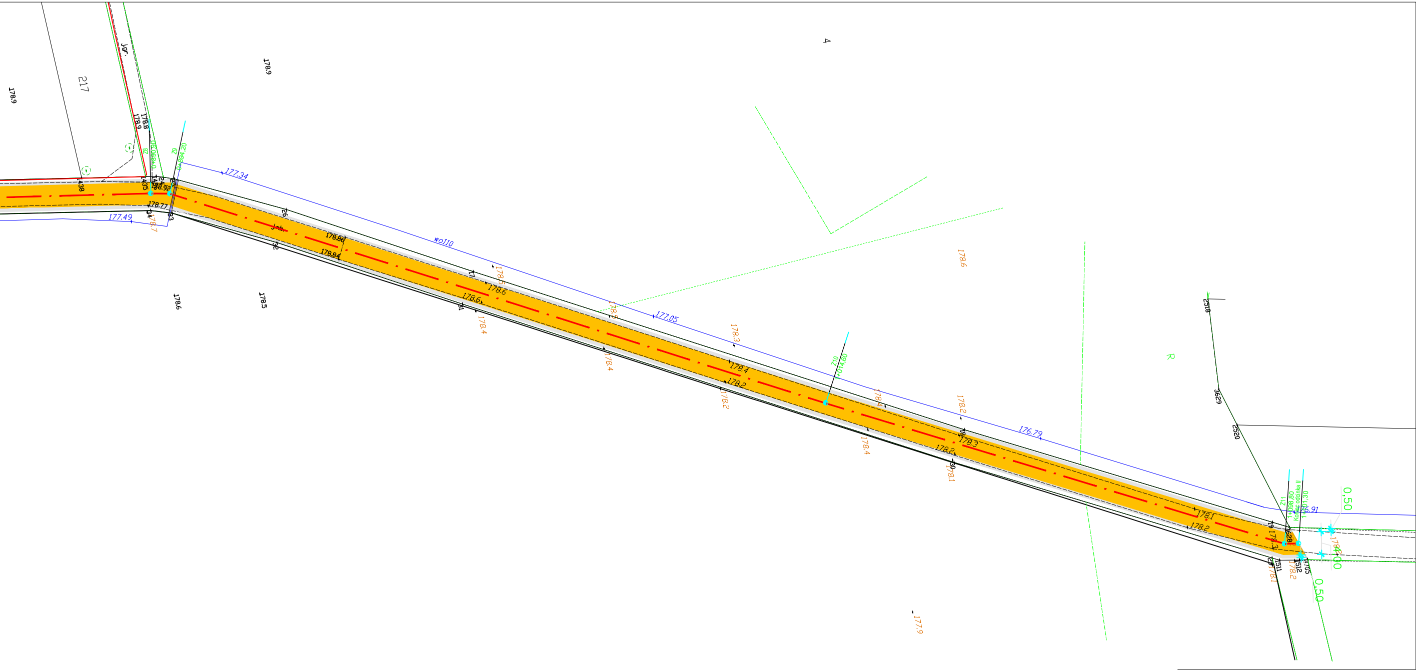
178.9
217
jgr.
178.9
178.8
178.9
4
Z9
438
435
178.92
178.77
177.34
177.49
178.7
26
32
178.86
178.84
wo110
178.6
178.6
178.4
178.5
178.6
178.5
31
177.05
178.3
178.4
178.2
178.2
178.6
R
2518
Z10
178.4
178.4
178.2
3629
176.79
178.3
178.2
178.1
2520
Z11
176.91
0,50
178.1
178.2
4,00
0,50
178.1
178.2
7511
7512
177.9

EUROBUD

UL. BALCERÓW 42 G
96-100 SKIERNIEWICE
tel. 503-113-384
tel. 503-113-385
fax 046-833-40-60
INTERNET mail: eurobud.skierniewice@gmail.com

	Imię i Nazwisko	Podpis
Proj.	mgr inż. Arkadiusz Dąbrowski	
Nr upr.:	MAZ/0019/PWOD/07	
Spr.		
Nr upr.:		
Opr.	mgr inż. Artur Kowalski	
Nr upr.:		
Opr.		
Nr upr.:		

SKALA: 1:500
FORMAT:
DATA: wrzesień 2020

INWESTOR:
Gmina Regnów
Regnów 95, 96-232 Regnów

OBIEKT:
PRZEBUDOWA DROGI W

ADRES:
Gmina Regnów

UWAGA:
Kopiowanie, rozpowszechnianie i udostępnianie niniejszego rysunku lub jego części bez zgody autorów są ZABRONIONE

ZAWARTOŚĆ:
PZT

FAZA
P.B.

NR RYS.