
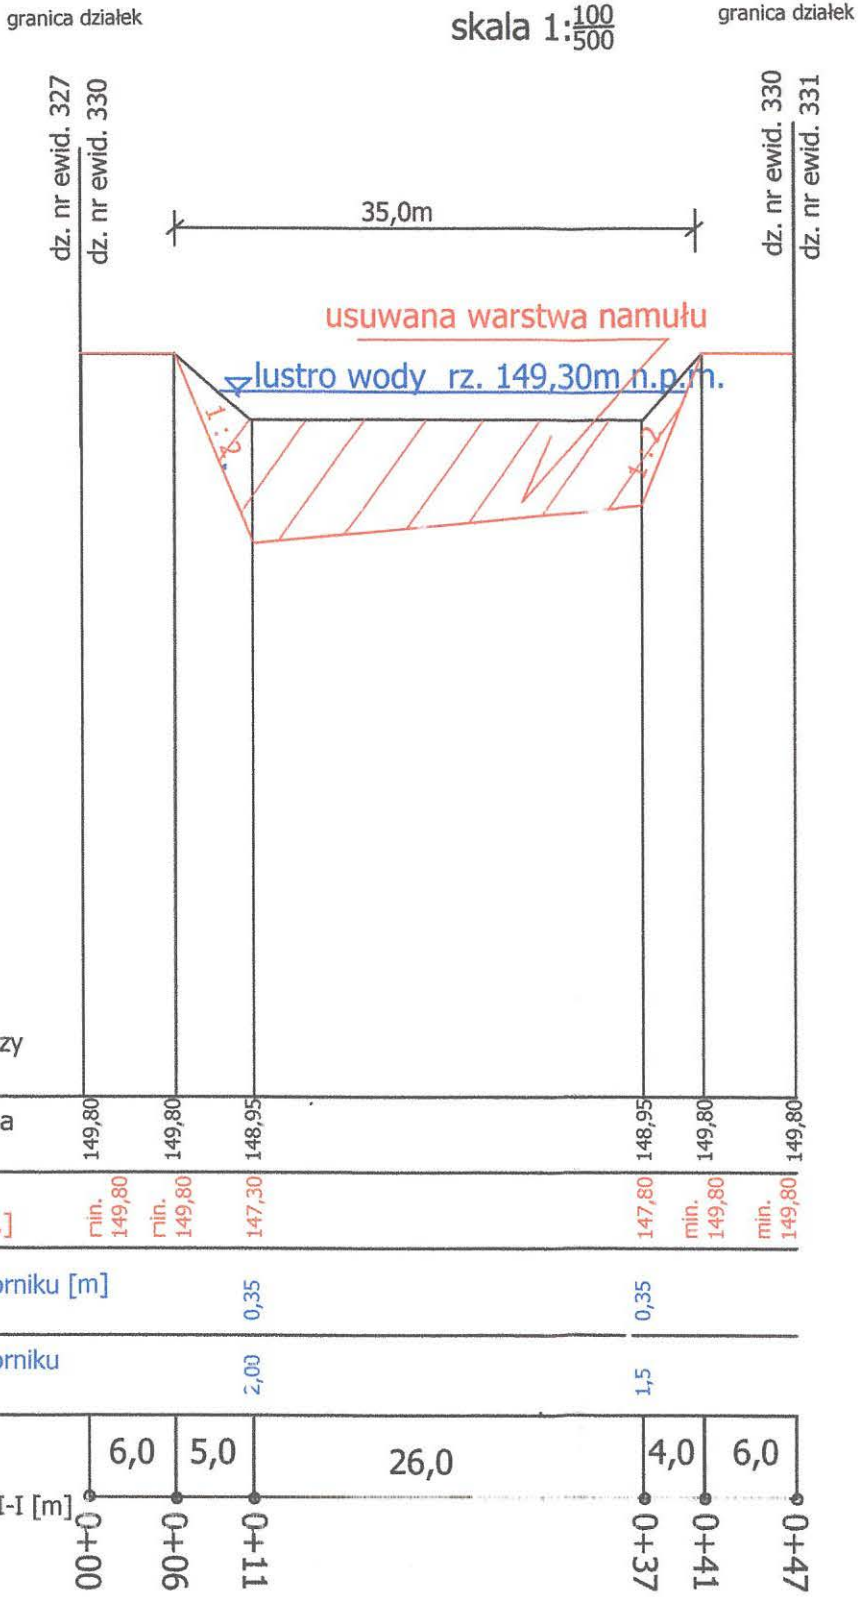


OBIEKT Renowacja zbiornika małej retencji zlokalizowanego na działce nr ew. 330 w miejscowości Podskarbice Szlacheckie gm. Regnów, pow. rawski		
INWESTOR Urząd Gminy w Regnowie, Regnów 95 96-232 Regnów		
LOKALIZACJA dz. nr ew. 330 obręb Podskarbice Szlacheckie, gm. Regnów, pow. rawski		
PRZEDMIOT RYSUNKU Przekrój poprzeczny nr II- II i nr III-III zbiornika		
PROJEKTANT Andrzej Rodzik nr uprawnień 16/85 Sk-ce	PODPIS 	
DATA marzec 2022r	SKALA 1 : 100/500	NR RYSUNKU 3

Przekrój poprzeczny II-II zbiornika do renowacji



Przekrój poprzeczny III-III zbiornika do renowacji

